


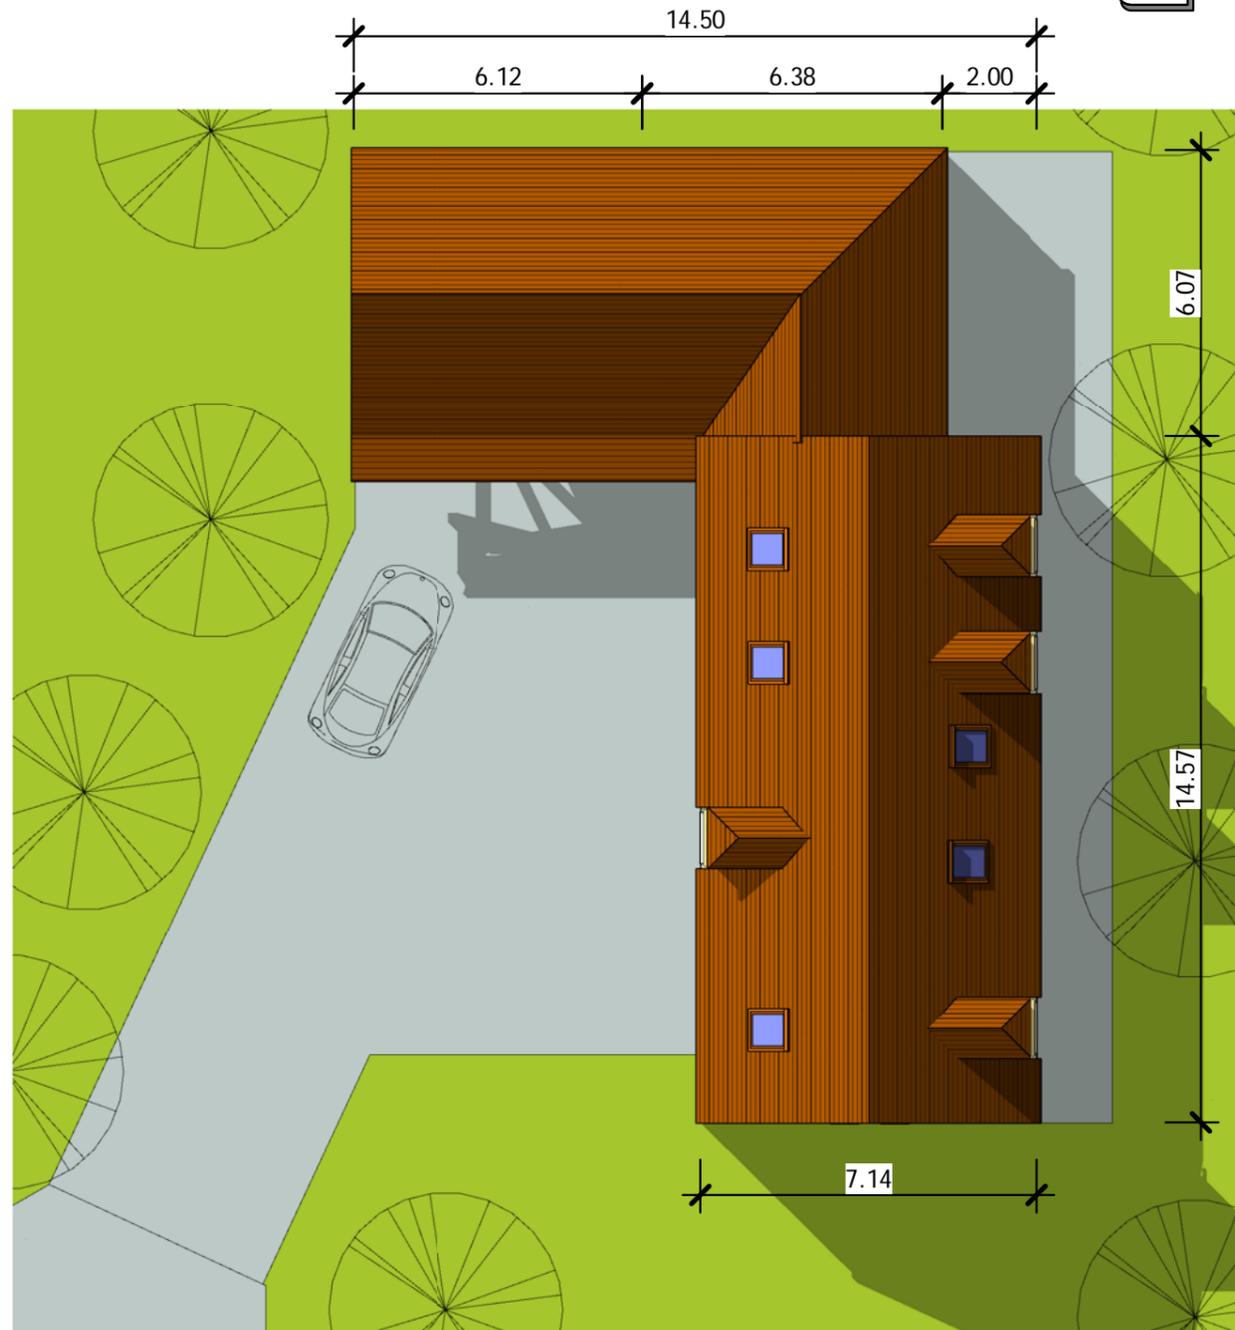

3 Visuel 2
Ech :

2 Visuel 1
Ech :



Tab des S. Habitables		
#	Nom	SHaB

RDC		
1	Entrée	11.77 m ²
2	Séjour	44.57 m ²
3	Cuisine / Repas	31.97 m ²
4	Suite parent	17.68 m ²
5	SdB 1	8.01 m ²
6	WC 1	2.13 m ²
7	Vest.	1.73 m ²
		117.86 m ²

Etage		
8	CH 1	16.20 m ²
9	CH 2	9.08 m ²
10	CH 3	9.42 m ²
11	SdB 2	3.73 m ²
12	S.D'eau	4.79 m ²
13	Dgt 1 / jeux	18.95 m ²
		62.18 m ²

Total: 180.05 m²

Annexes		
#	Nom	S. Utiles
20	Carport	38.78 m ²
		Total: 38.78 m ²

Tab. des SHoN	
Niveau	SHoN
RDC	142.01 m ²
Etage	62.67 m ²
Total: 204.68 m ²	

1 Plan Masse
Ech : 1 : 150

Plan de Masse

Ref # : 01
Date : Mai 2009
Dessiné par :
Vérifié par :

Echelle 1 : 150



Habitable: 180m²
Carport: 38m²

Ref_C_11204_D

Nota Bene:
Ce plan de concept est adaptable suivant la demande particulière du client.
Contactez - Nous <http://www.realcrea.fr/contact>

Conformément aux lois n°57-298 11/3/1957 et n°85-660 du 3/7/1985, le client s'interdit de procéder à toute copie, autre que celles autorisées dans le cadre d'utilisation personnelle



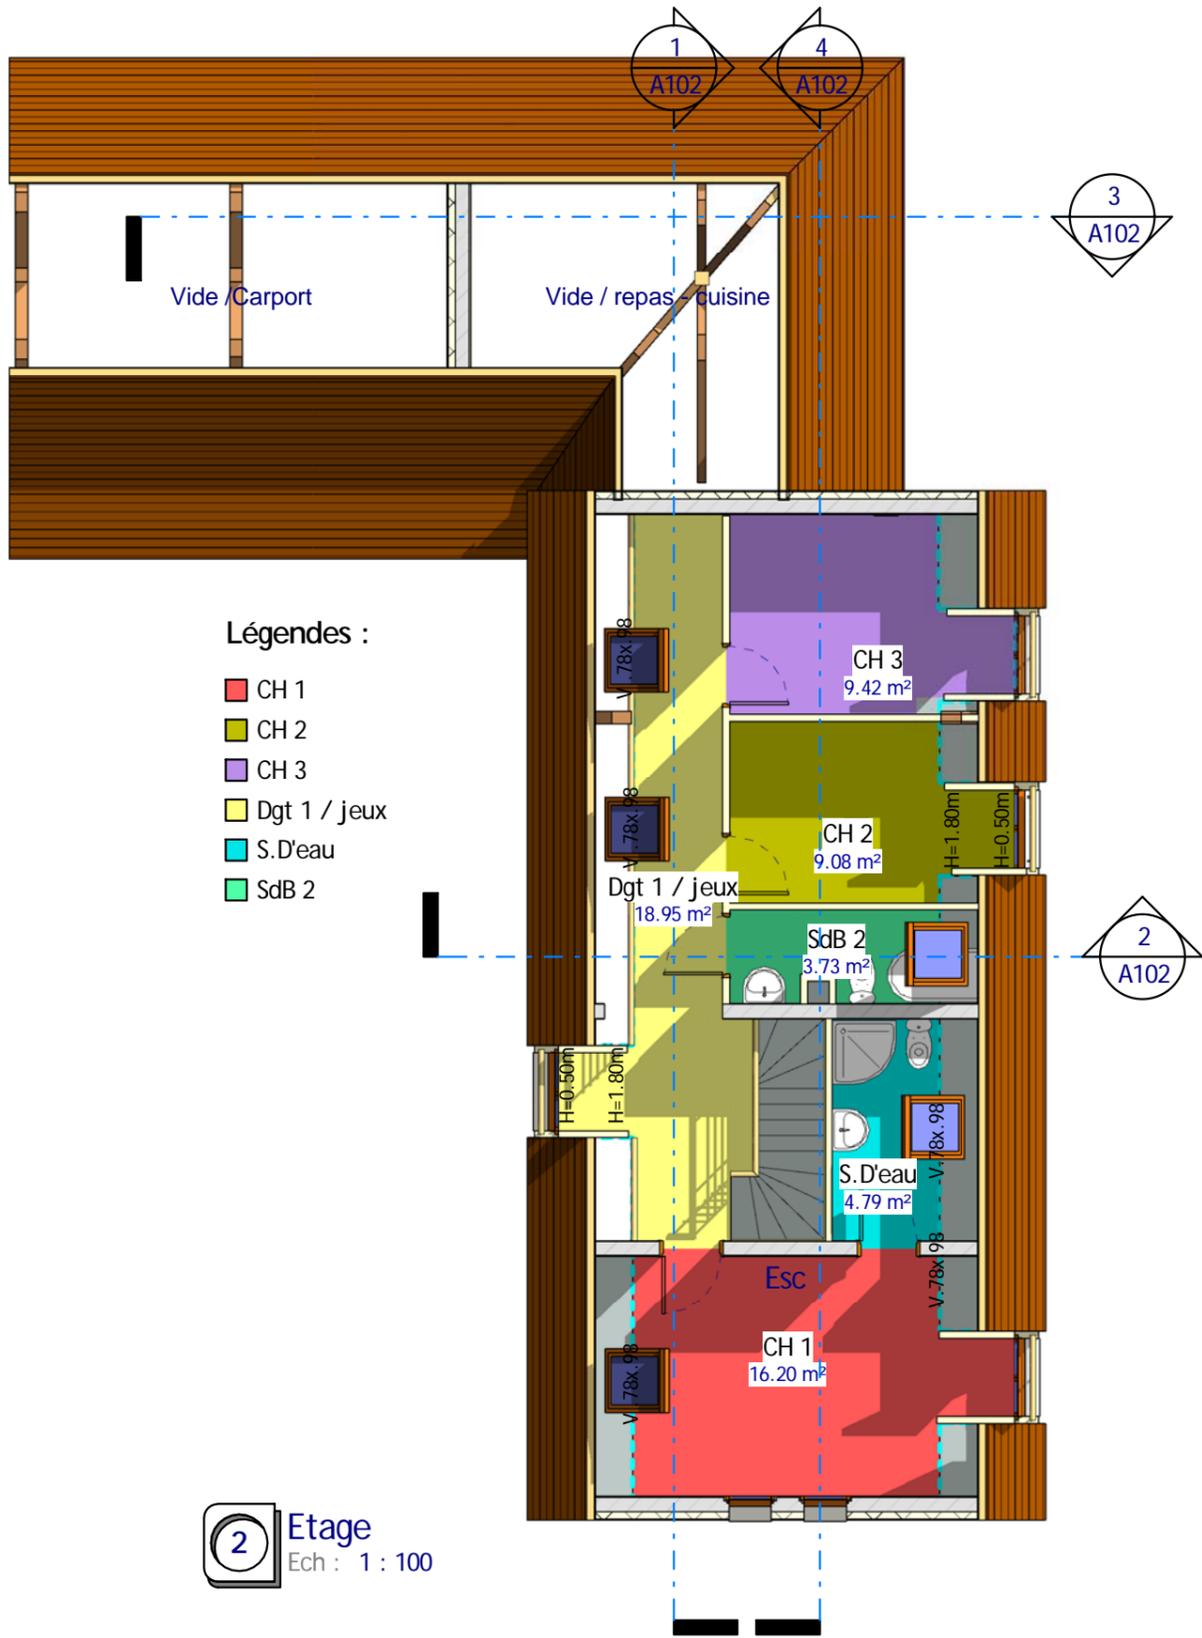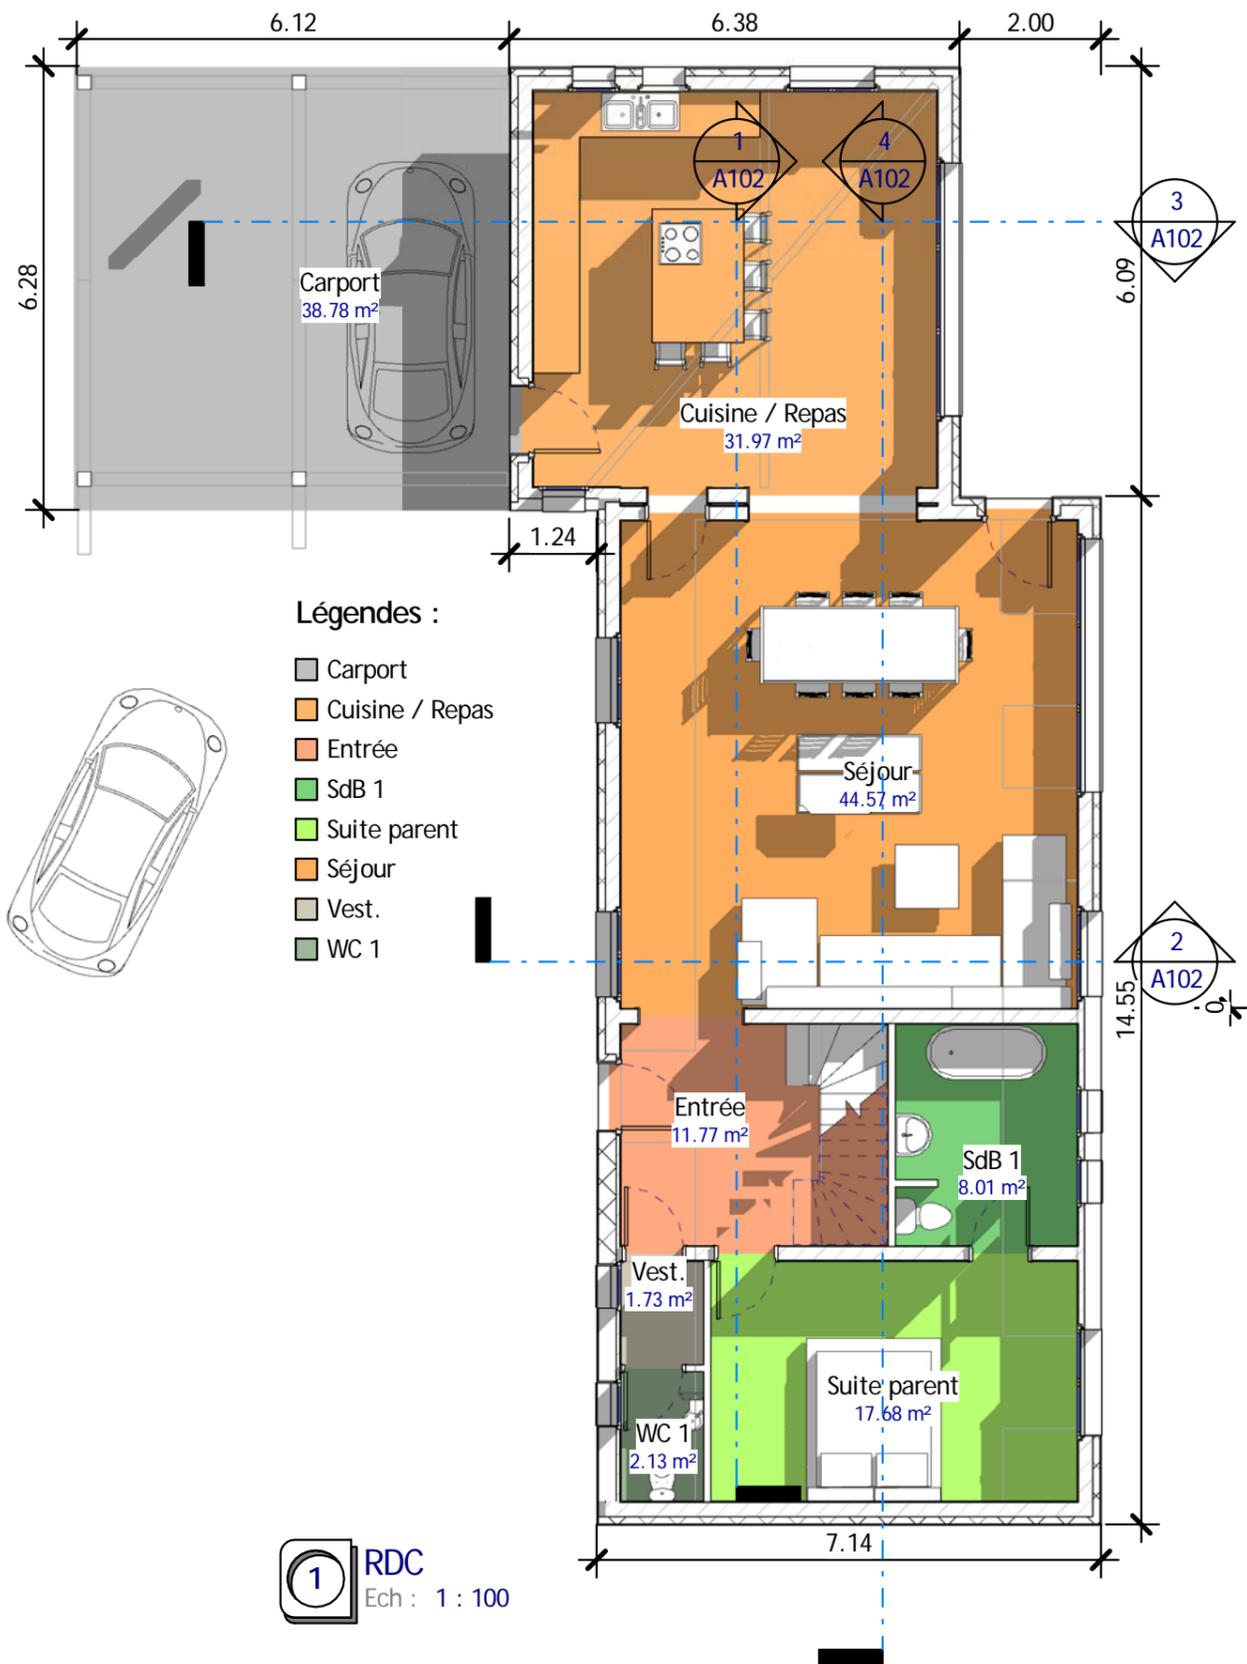

Plans RDC & Etage

Ref#:	01
Date:	Mai 2004
Dessiné par:	
Vérifié par:	

A101

Echelle 1 : 100


Habitable: 180m²
Carport: 38m²
Ref_C_11204_D



Nota Bene:
Ce plan de concept est adaptable suivant la demande particulière du client.
Contactez - Nous <http://www.realcrea.fr/contact>

Conformément aux lois n°57-298 11/3/1957 et n°85-660 du 3/7/1985, le client s'interdit de procéder à toute copie, autre que celles autorisées dans le cadre d'utilisation personnelle

Consultant
@ Realcrea


16/11/2011 10:13:42

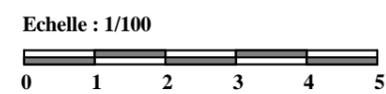

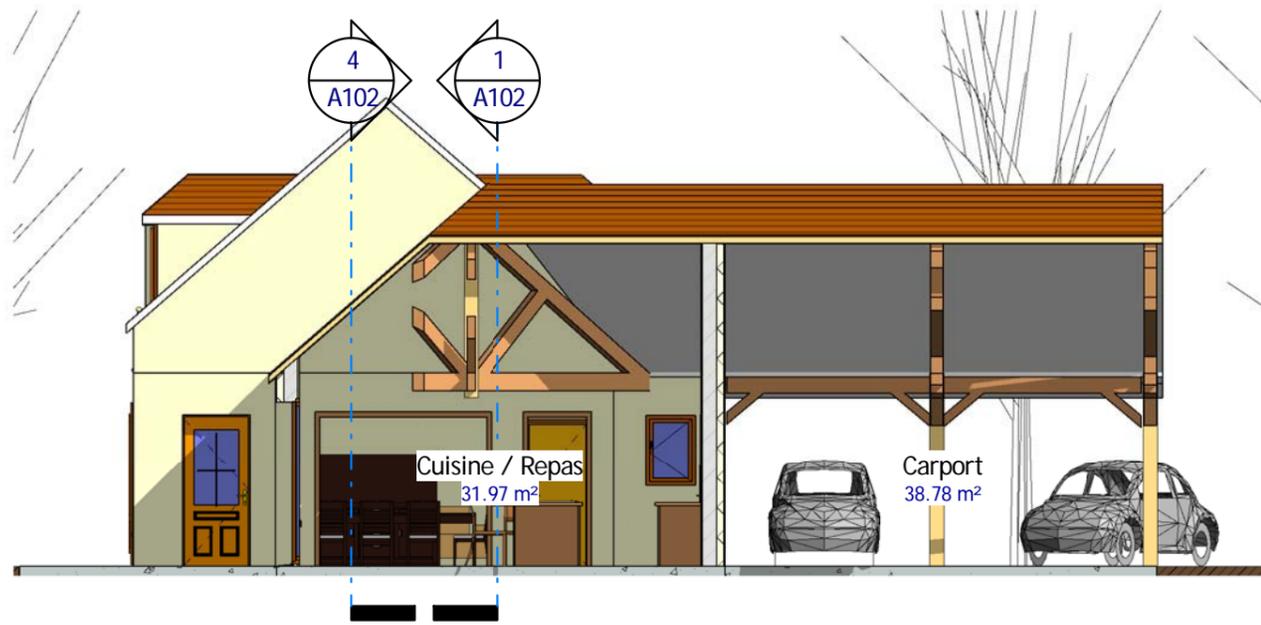
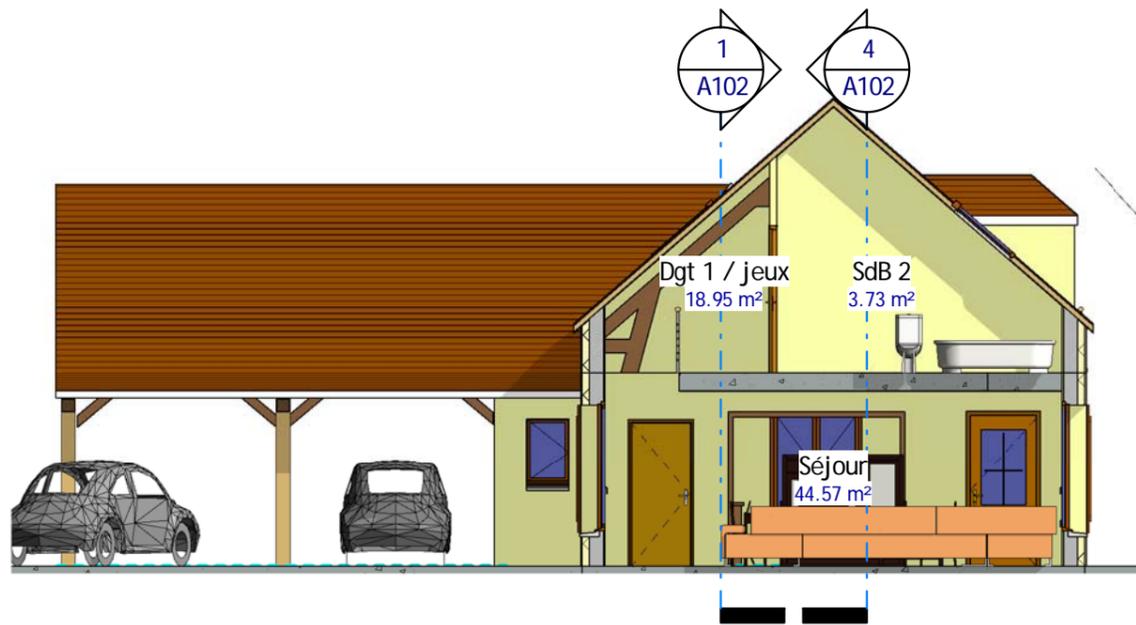


2 Coupe 2
Ech : 1 : 100

3 Coupe 3
Ech : 1 : 100

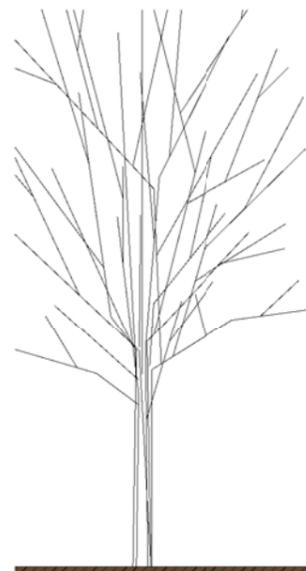

4 Coupe 4
Ech : 1 : 100

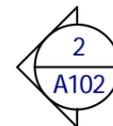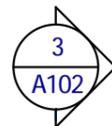

1 Coupe 1
Ech : 1 : 100



Echelle : 1/100



Coupes 1, 2, 3 & 4

Ref# :	01	A102
Date :	Mai 2004	
Dessiné par :	Auteur	Echelle
Vérifié par :	Vérificateur	

Habitable: 180m²
Carport: 38m²


Ref_C_11204_D

Nota Bene:
Ce plan de concept est adaptable suivant la demande particulière du client.
Contactez - Nous <http://www.realcrea.fr/contact>




Conformément aux lois n°57-298 11/3/1957 et n°85-660 du 3/7/1985, le client s'interdit de procéder à toute copie, autre que celles autorisées dans le cadre d'utilisation personnelle


16/11/2011 10:14:01

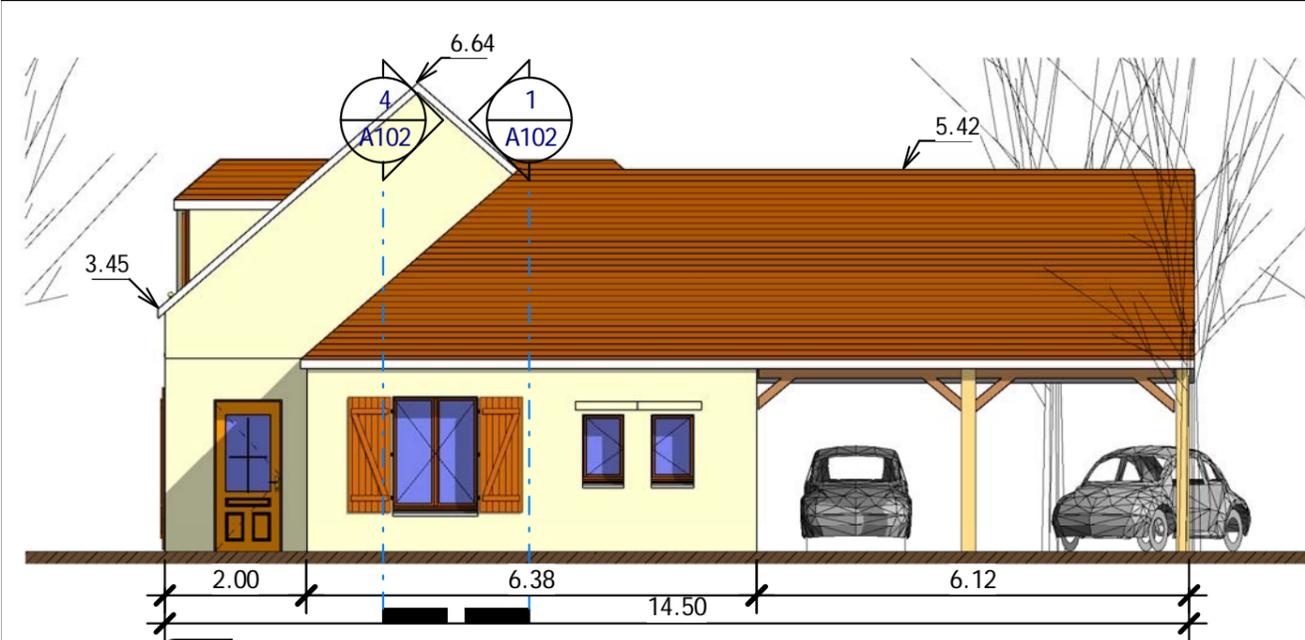

1 Elévation 1
Ech : 1 : 100

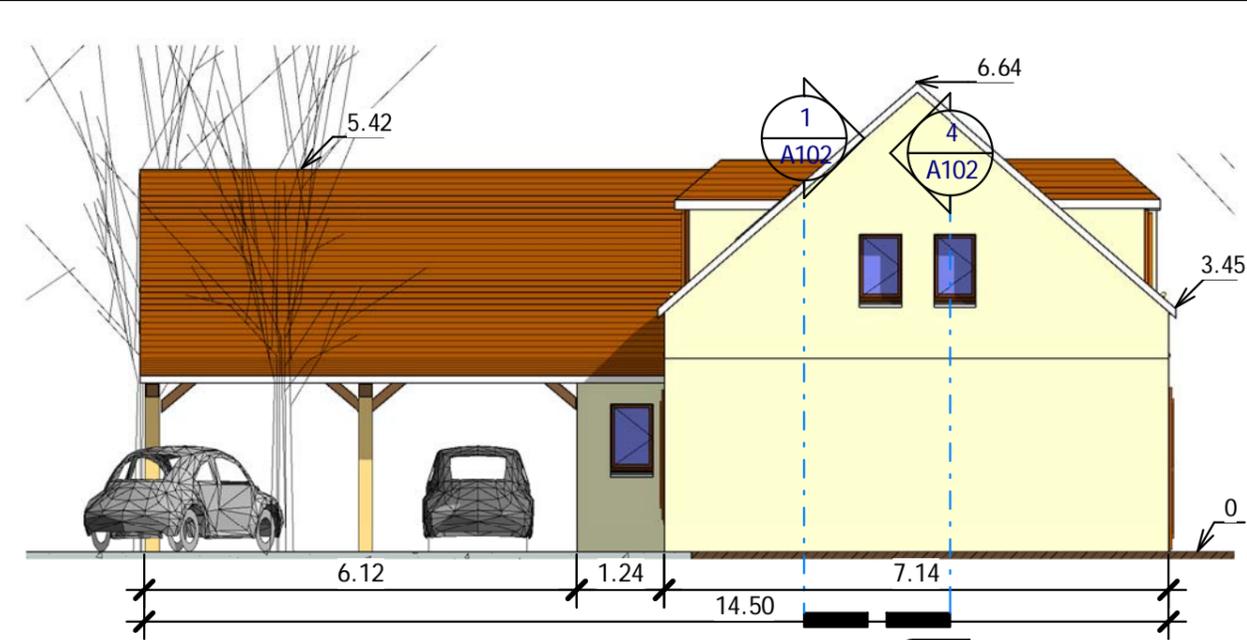

3 Elévation 3
Ech : 1 : 100

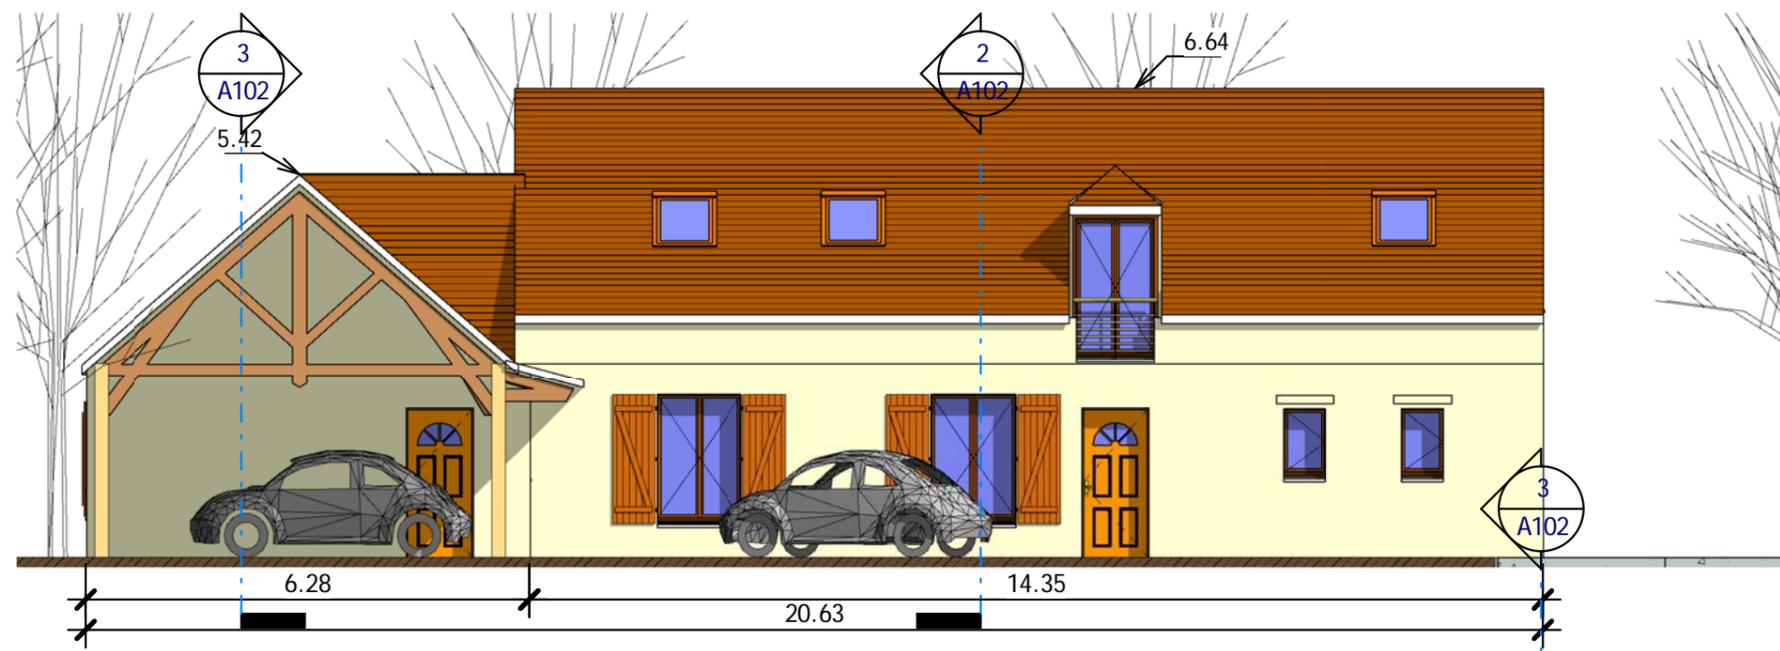

2 Elévation 2
Ech : 1 : 100



4 Elévation 4
Ech : 1 : 100



4 Elévations

Habitable: 180m²
Carport: 38m²
Ref_C_11204_D

Nota Bene:
Ce plan de concept est adaptable suivant la demande particulière du client.
Contactez - Nous <http://www.realcrea.fr/contact>



Ref#:	01
Date:	Mai 2004
Dessiné par:	Auteur
Vérifié par:	
A103	
Echelle 1 : 100	

Conformément aux lois n°57-298 11/3/1957 et n°85-660 du 3/7/1985, le client s'interdit de procéder à toute copie, autre que celles autorisées dans le cadre d'utilisation personnelle

16/11/2011 10:14:26

1 Visuel 4
Ech :



2 Visuel 3
Ech :



Nota Bene:
Ce plan de concept est adaptable suivant la demande
particulière du client.
Contactez - Nous <http://www.realcrea.fr/contact>



Conformément aux lois n°57-298 11/3/1957 et n°85-660 du
3/7/1985, le client s'interdit de procéder à toute copie, autre
que celles autorisées dans le cadre d'utilisation personnelle

16/11/2011 10:14:44

Habitable: 180m²
Carport: 38m²
Ref_C_11204_D

Les visuels

Ref# :	01
Date :	Mai 2004
Dessiné par :	Auteur
Vérifié par :	Vérificateur
Echelle	

A104