




3 Visuel 3
Ech :

2 Visuel 1
Ech :

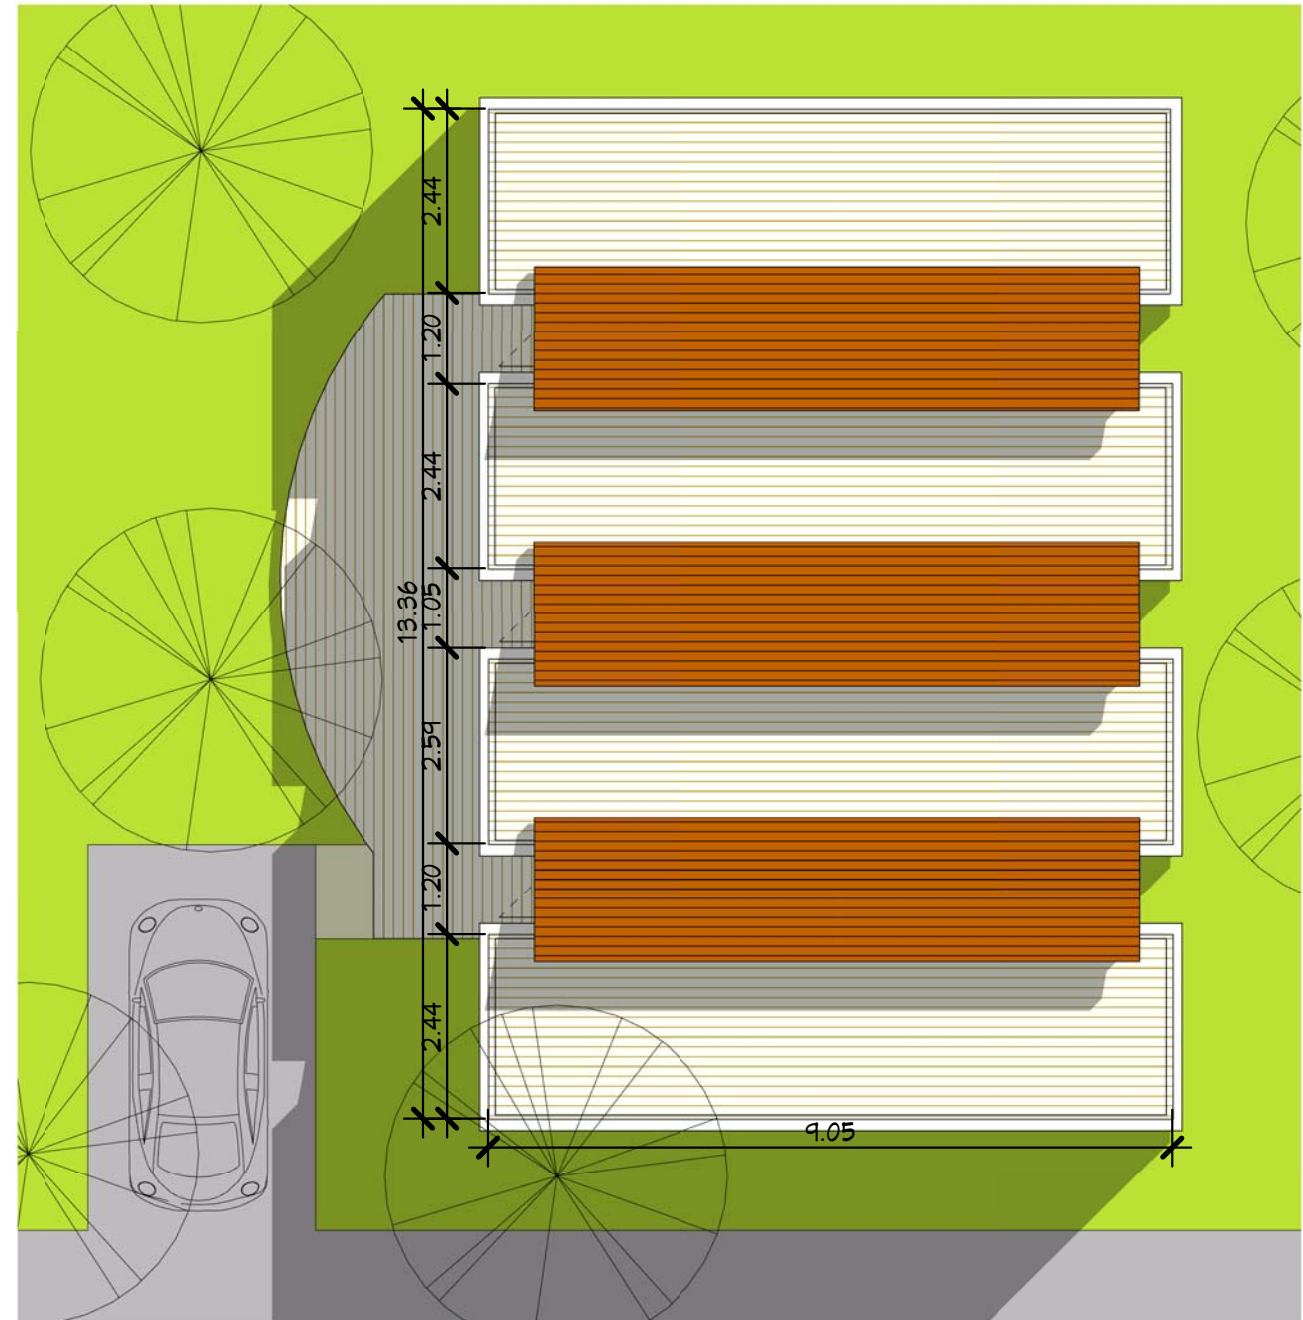

1 Plan Masse
Ech : 1 : 100

Tab. des pièces

N#	Nom	SHaB
Niveau 0		
1	Séjour	30.28 m ²
2	Cuisine	19.78 m ²
3	CH1	10.42 m ²
4	CH2	10.12 m ²
5	CH3	10.03 m ²
6	CH4	10.03 m ²
7	SDB	2.45 m ²
8	SDB 1	4.52 m ²
9	WC1	1.20 m ²
10	Dgt	1.83 m ²
11	Dgt 0	8.15 m ²
12	PL0	1.33 m ²
Total:		110.15 m ²

Annexes

N#	Nom	SHaB
Niveau 0		
17	Terrasse	20.89 m ²
Total:		20.89 m ²

Tab. des SHoN

Niveau	SHoN	
Niveau 0	114.90 m ²	
Total:		114.90 m ²

Plan de Masse

Habitable : 108,72 m²

Ref_Co_10115_D


Ref #: Ref_Co_10115_D
Date :
Dessiné par : Auteur
Vérifié par : Vérificateur

A101

Echelle 1 : 100

Nota Bene:
Ce plan de concept est adaptable suivant la demande particulière du client.
Contactez - Nous <http://www.realcrea.fr/contact>

Conformément aux lois n°57-298 11/3/1957 et n°85-660 du 3/7/1985, le client s'interdit de procéder à toute copie, autre que celles autorisées dans le cadre d'utilisation personnelle

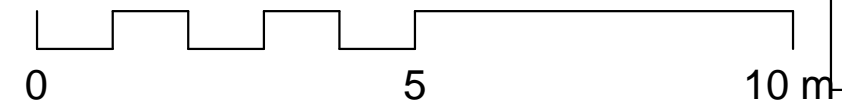



Légendes :

- CH1
- CH2
- CH3
- CH4
- Cuisine
- Dgt
- Dgt 0
- PL0
- SDB
- SDB 1
- Séjour
- WC1

Rez de Chaussée

Habitable : 108,72 m²


Niveau 0
Ech : 1 : 50

Ref # :	Ref_Co_10115_D
Date :	
Dessiné par :	Auteur
Vérifié par :	Vérificateur
Echelle	
1 : 50	


Ref_Co_10115_D

Nota Bene:
Ce plan de concept est adaptable suivant la demande particulière du client.
Contactez - Nous <http://www.realcrea.fr/contact>


Conformément aux lois n°57-298 11/3/1957 et n°85-660 du 3/7/1985, le client s'interdit de procéder à toute copie, autre que celles autorisées dans le cadre d'utilisation personnelle

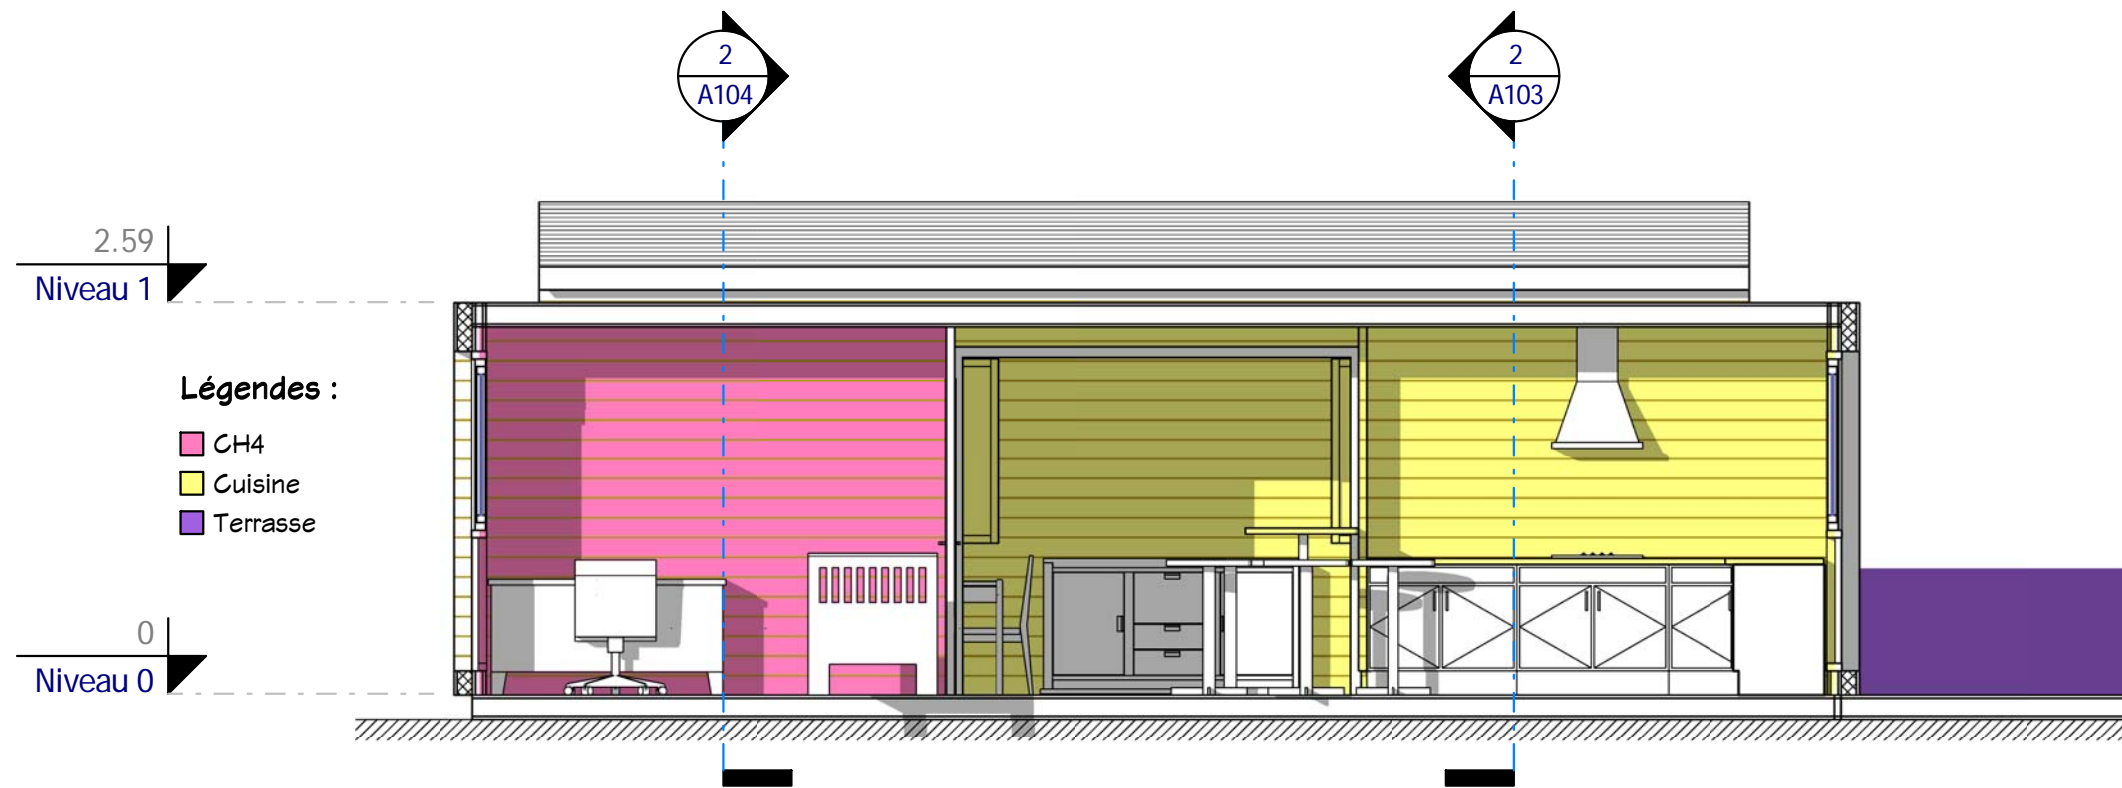

1 Coupe 1
Ech : 1 : 50

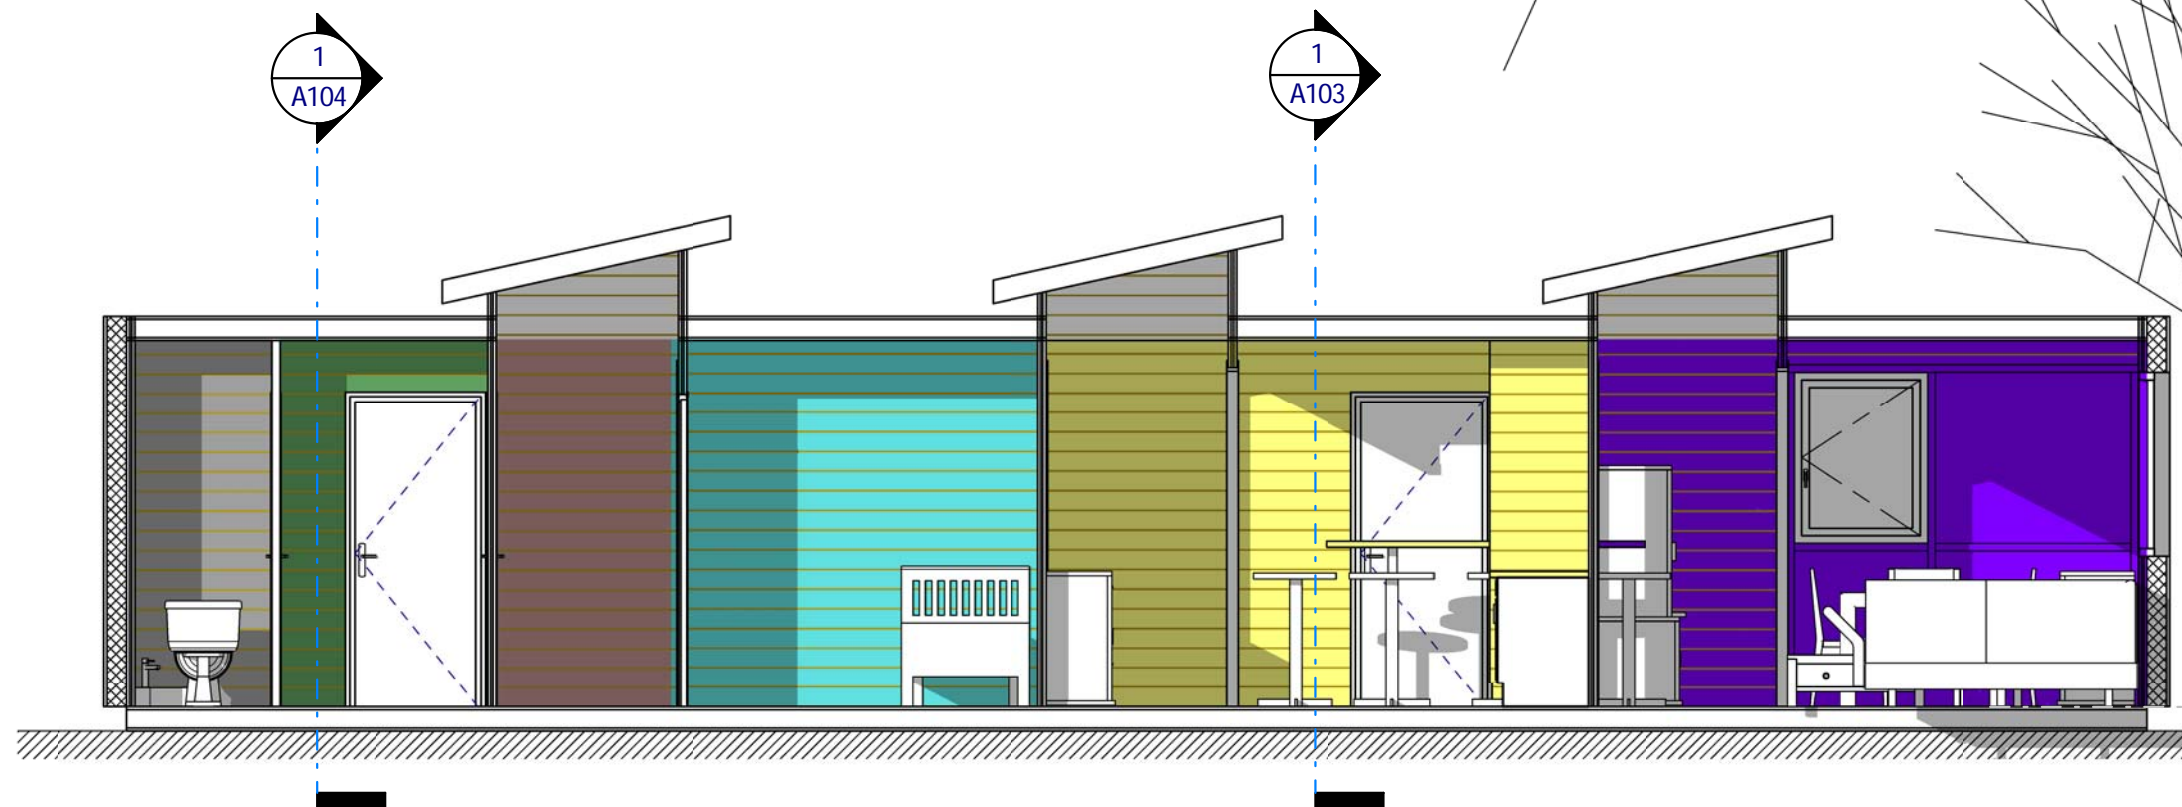

2 Coupe 3
Ech : 1 : 50

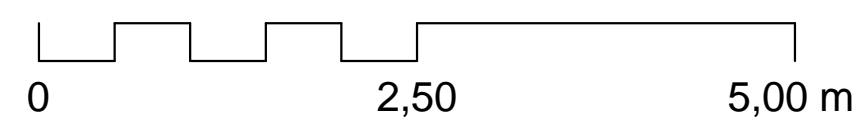

Coupes 1 & 3	
Ref # :	Ref_Co_10115_D
Date :	
Dessiné par :	Auteur
Vérifié par :	Vérificateur
Echelle 1 : 50	

Habitable : 108,72 m²

Ref_Co_10115_D


Nota Bene:
Ce plan de concept est adaptable suivant la demande particulière du client.
Contactez - Nous <http://www.realcrea.fr/contact>

Conformément aux lois n°57-298 11/3/1957 et n°85-660 du 3/7/1985, le client s'interdit de procéder à toute copie, autre que celles autorisées dans le cadre d'utilisation personnelle

Consultant

crea

24/07/2011 10:12:26

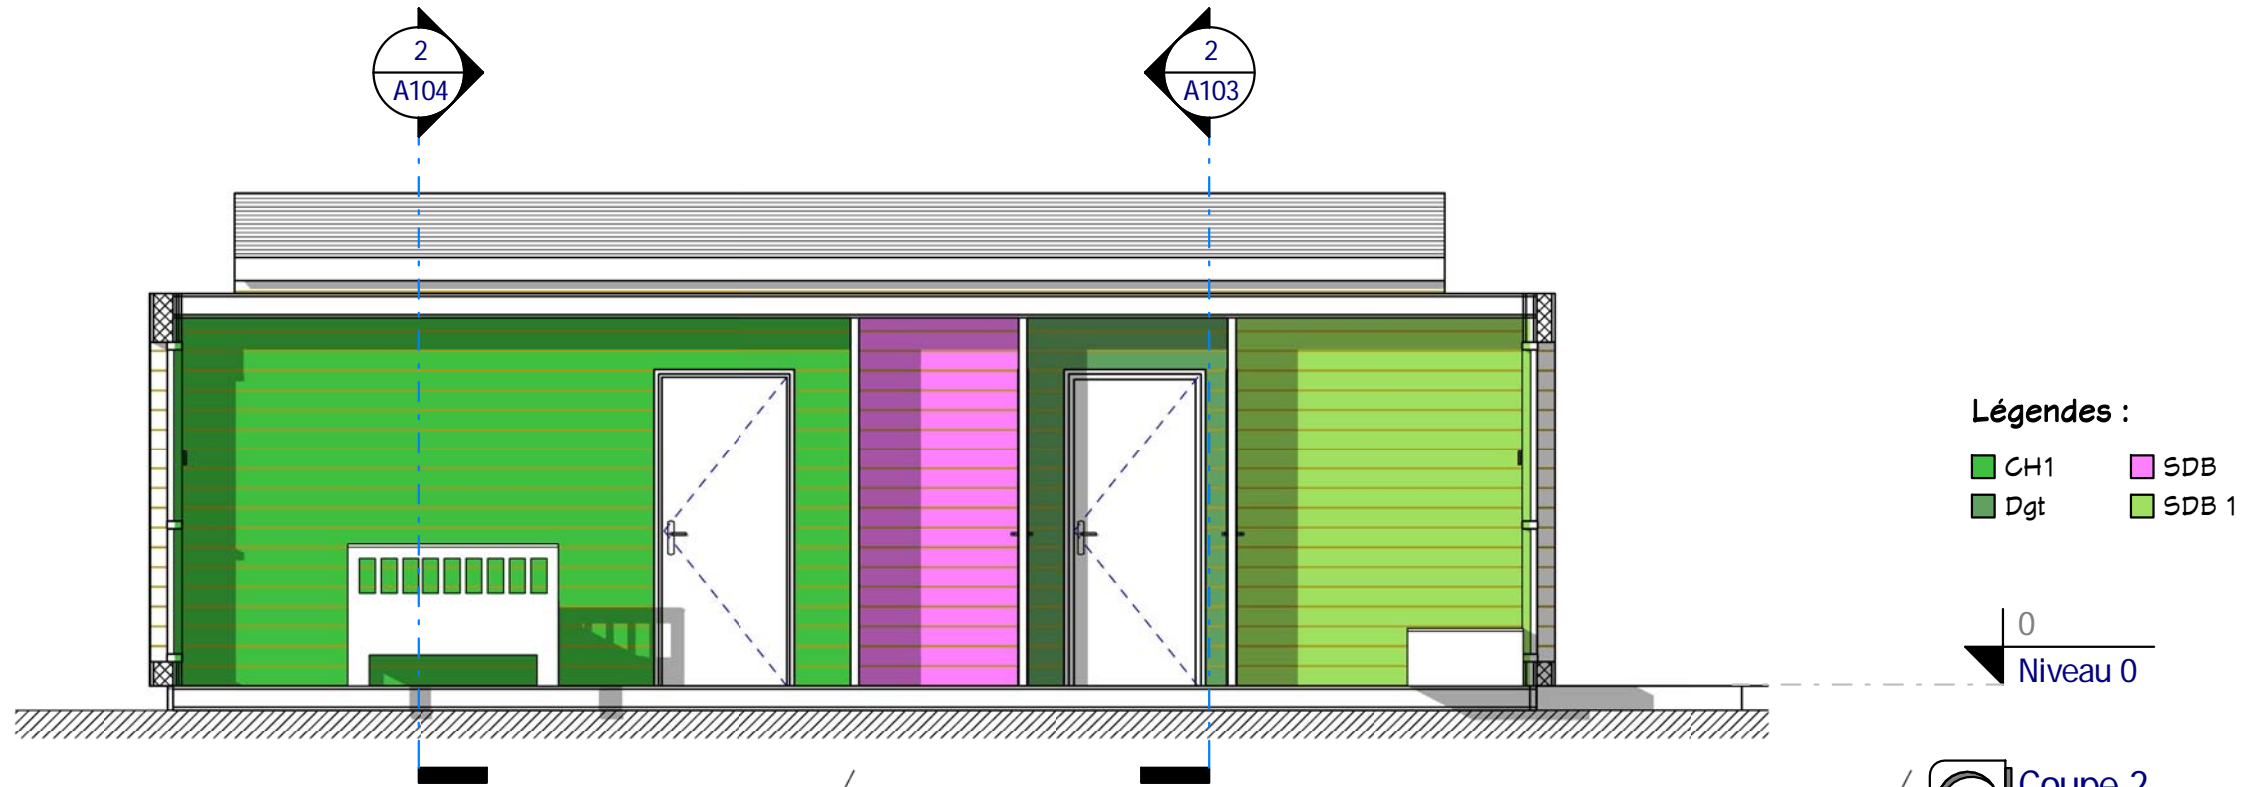


Légendes :

- CH1
- Dgt
- SDB
- SDB 1

0
Niveau 0

1 Coupe 2
Ech : 1 : 50

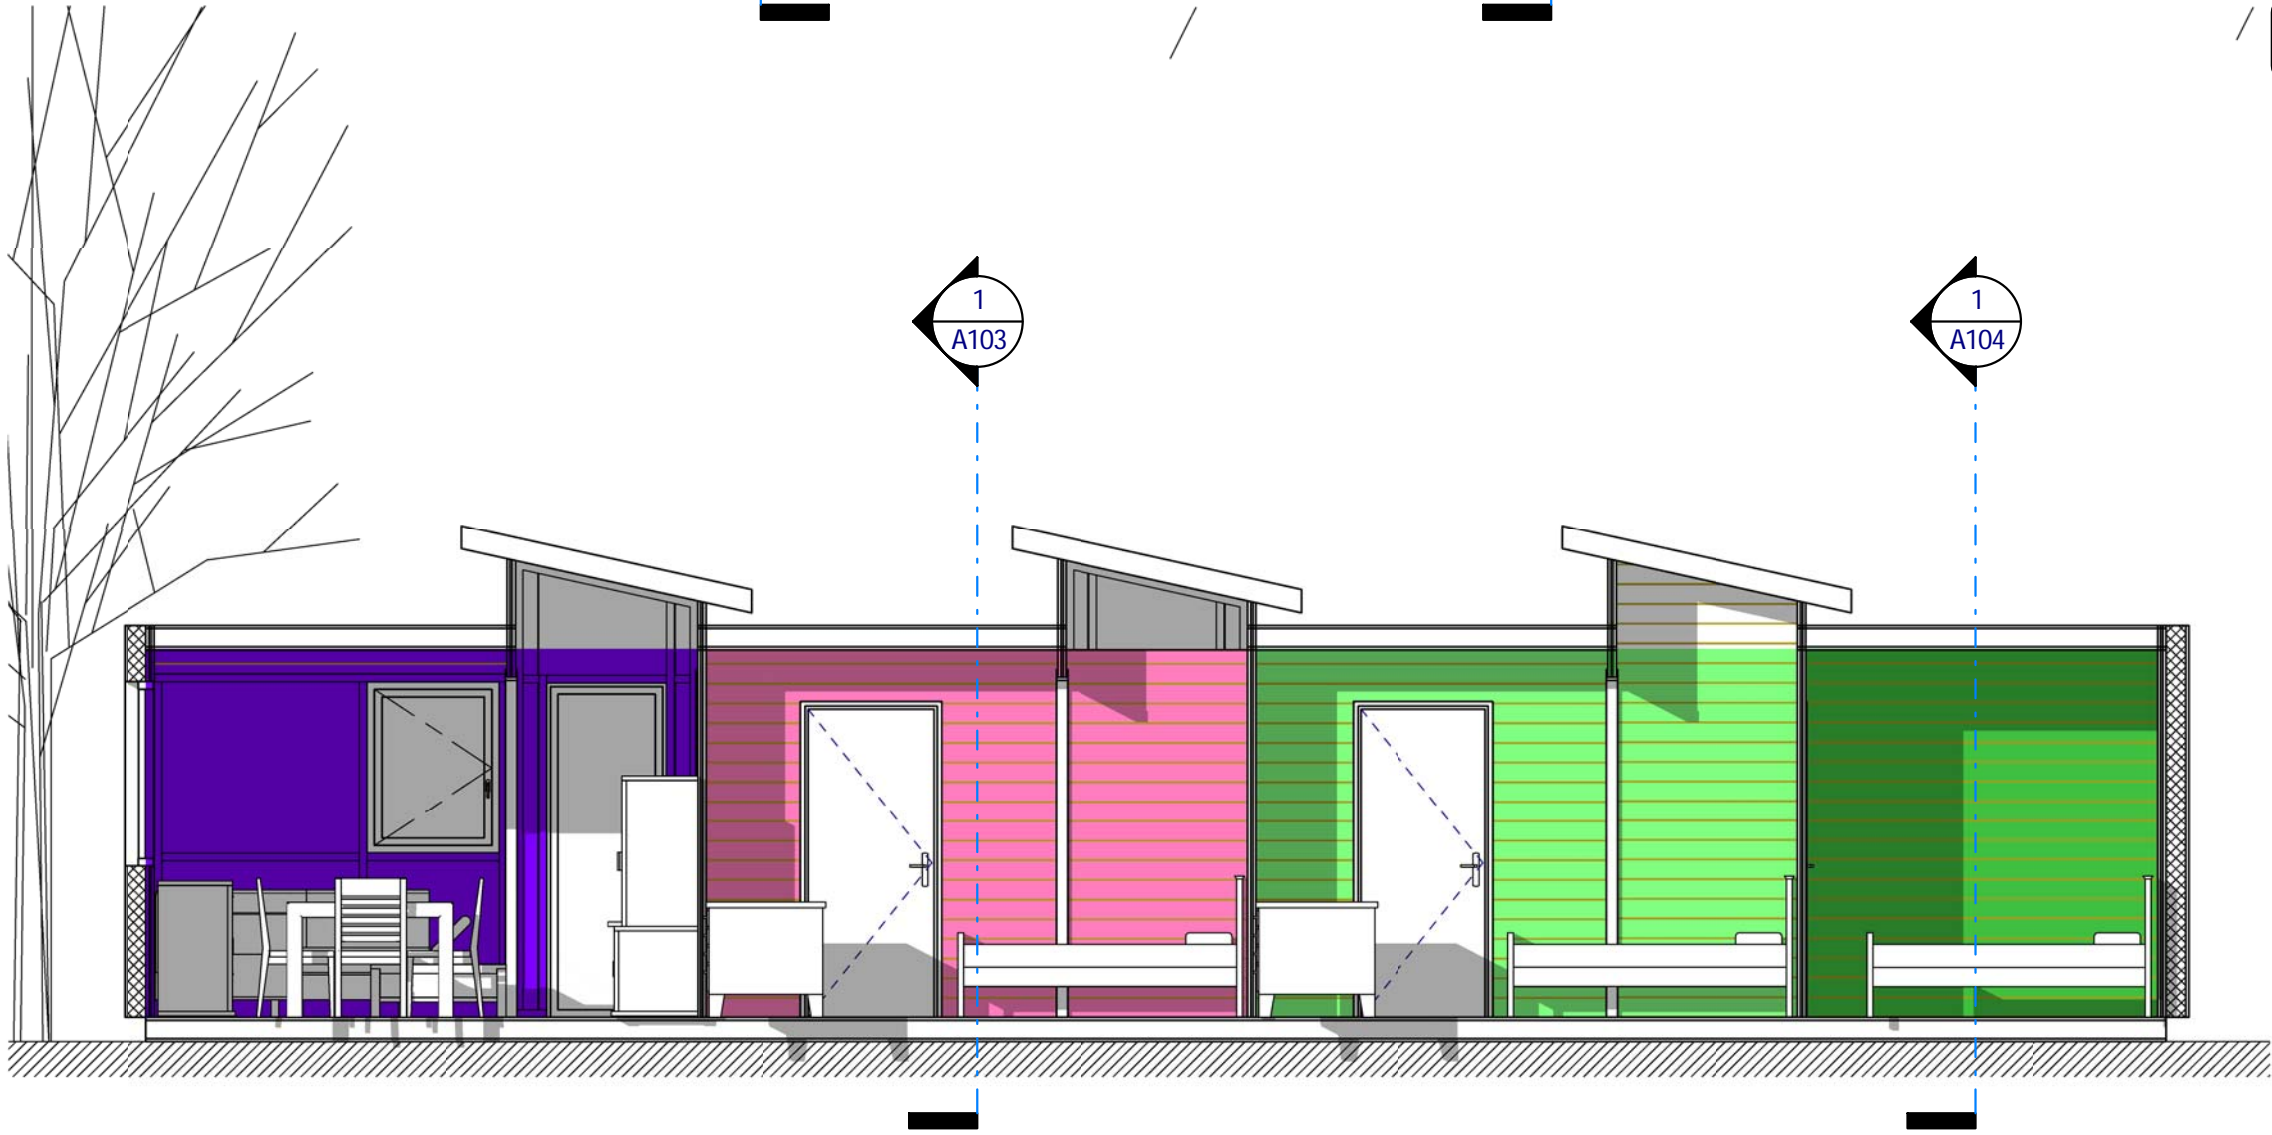


Légendes :

- CH1
- CH3
- CH4
- Séjour

0
Niveau 0

2 Coupe 4
Ech : 1 : 50

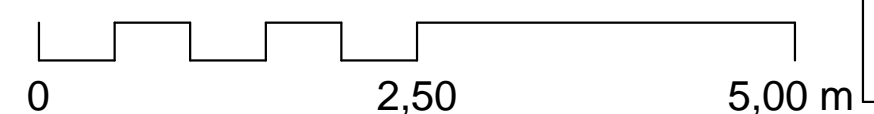

Coupes 2 & 4		Ref # :	Ref_Co_10115_D
		Date :	
Habitable : 108,72 m ²		Dessiné par :	Auteur
		Vérifié par :	Vérificateur
Ref_Co_10115_D		Echelle	
		1 : 50	

Habitable : 108,72 m²


Ref_Co_10115_D

Nota Bene:
Ce plan de concept est adaptable suivant la demande particulière du client.
Contactez - Nous <http://www.realcrea.fr/contact>


Conformément aux lois n°57-298 11/3/1957 et n°85-660 du 3/7/1985, le client s'interdit de procéder à toute copie, autre que celles autorisées dans le cadre d'utilisation personnelle

24/07/2011 10:12:48



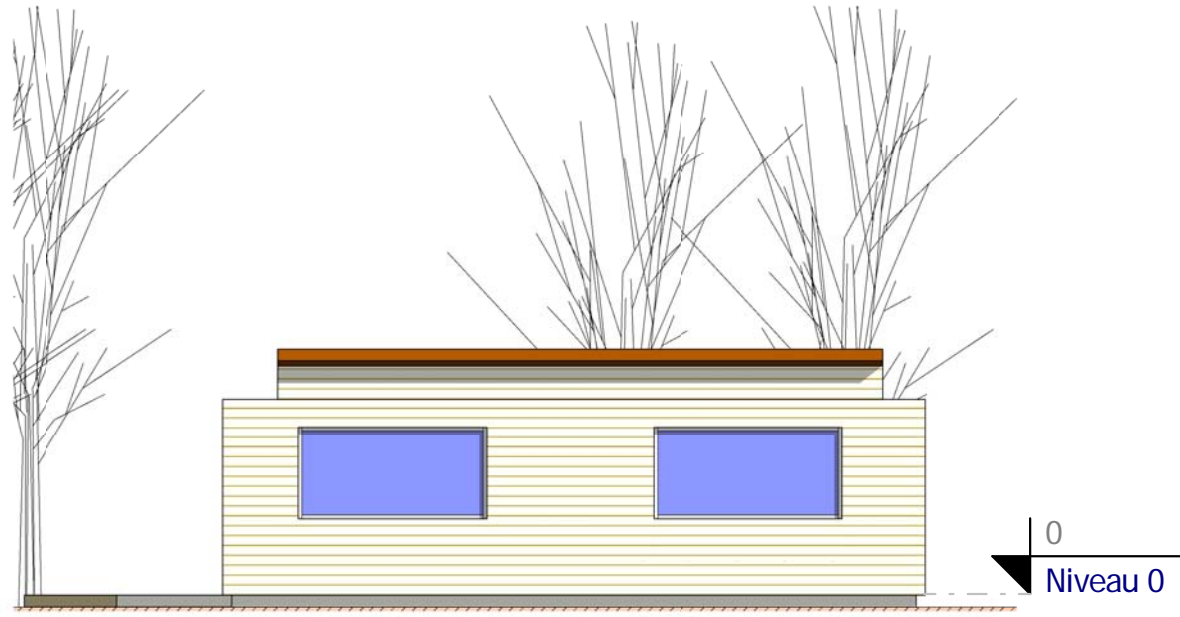

2 Elévation 4
Ech : 1 : 100

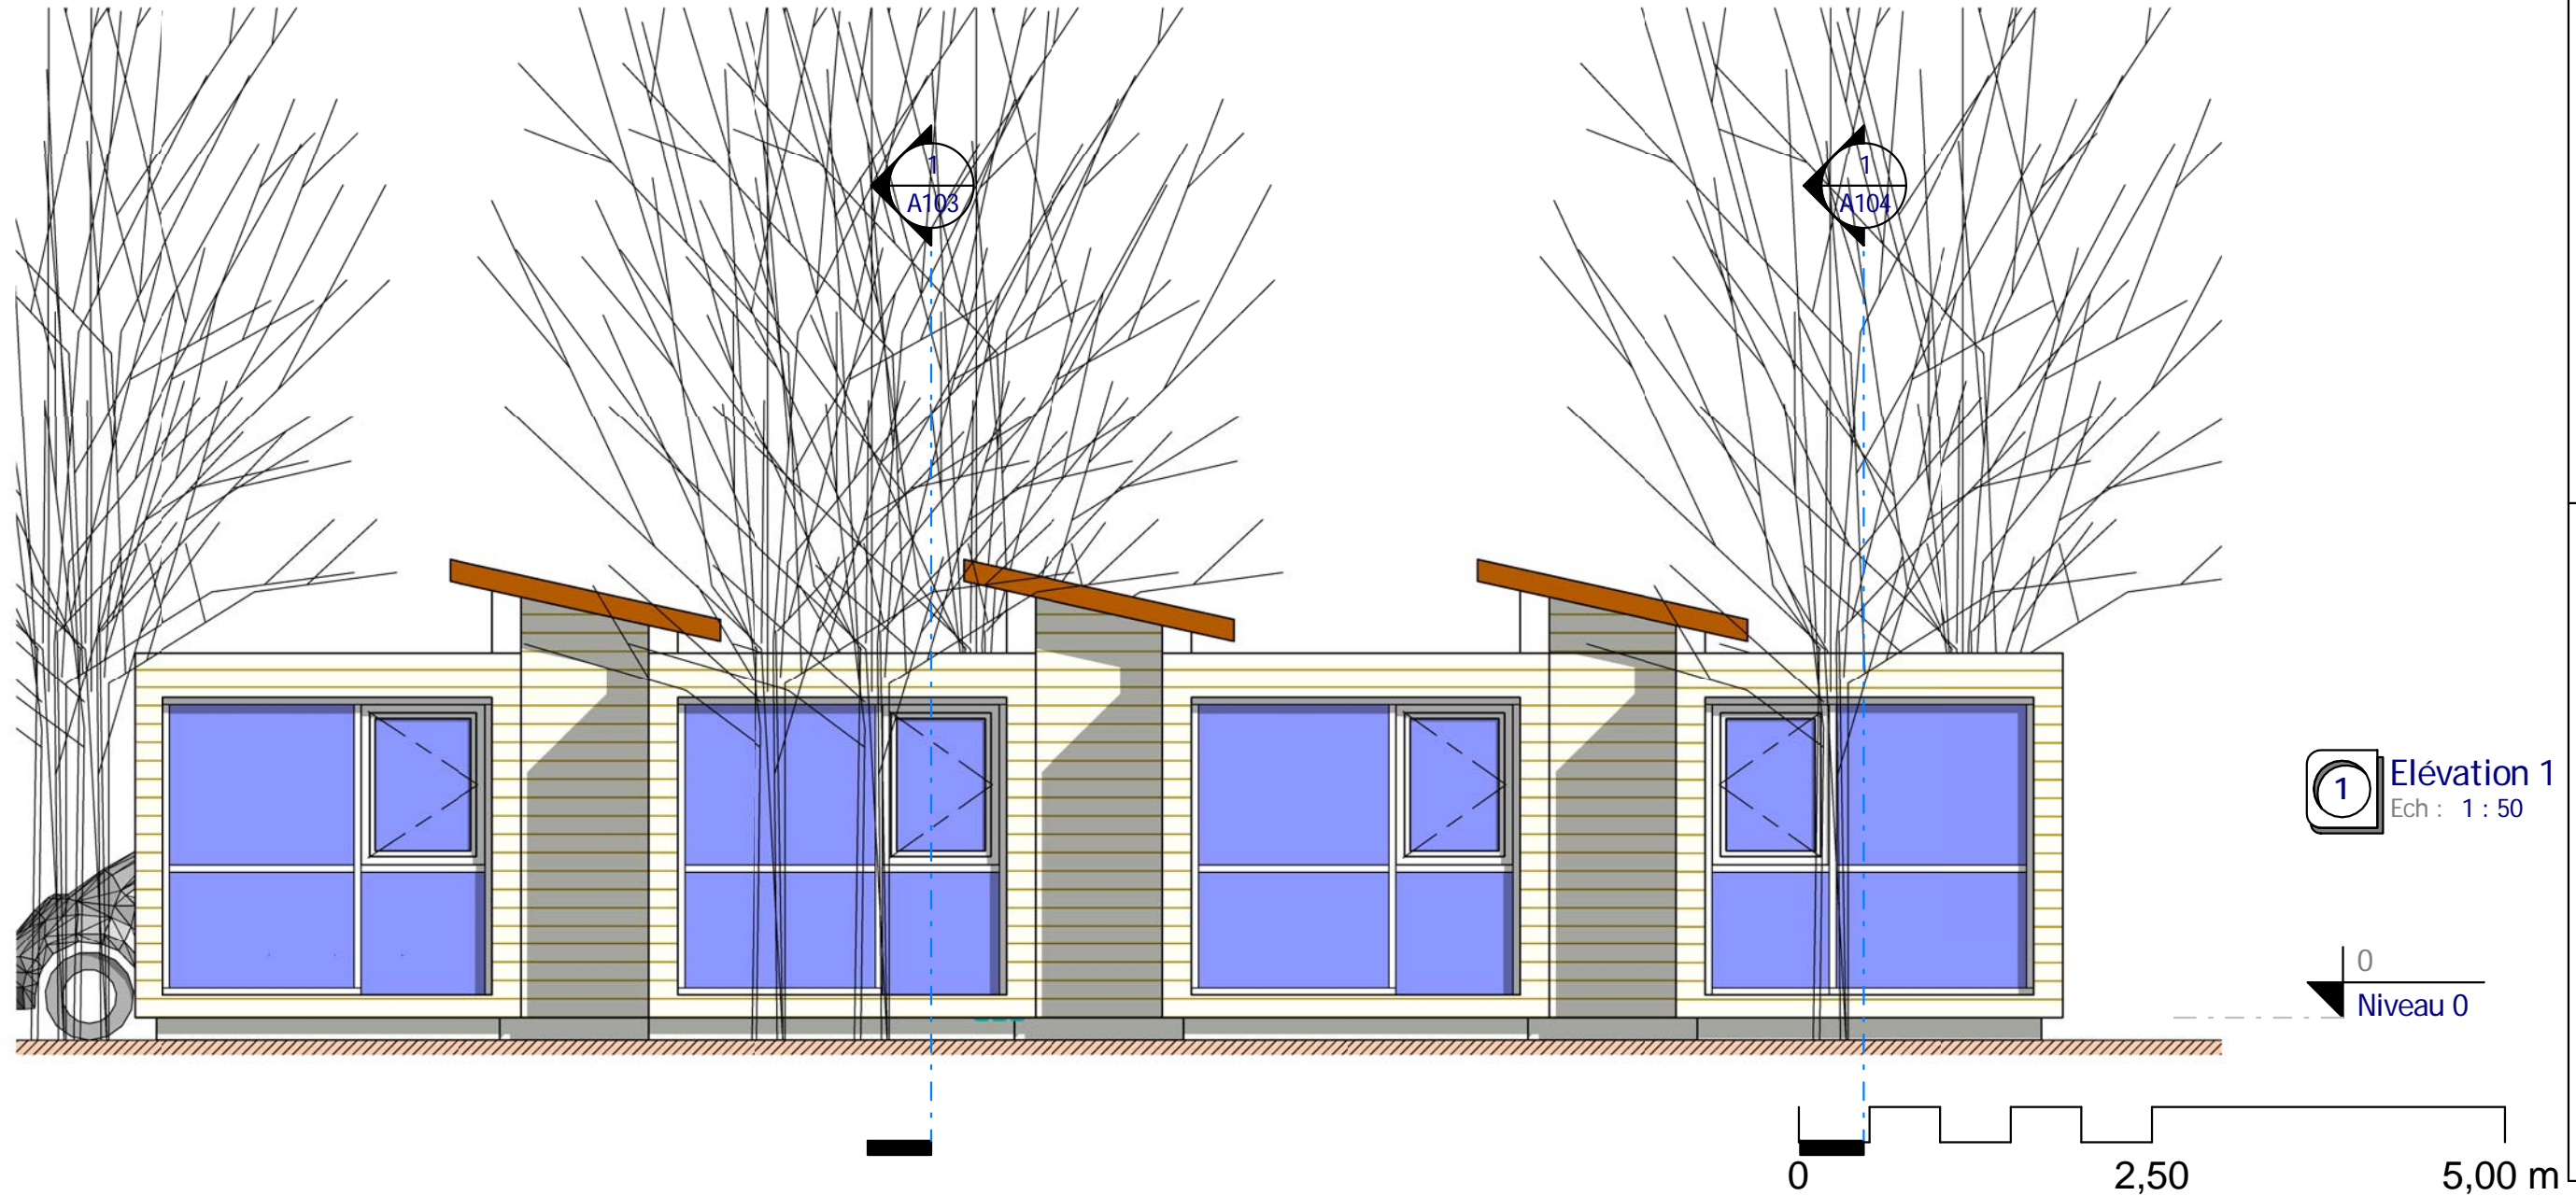

1 Elévation 1
Ech : 1 : 50

Nota Bene:
Ce plan de concept est adaptable suivant la demande particulière du client.
Contactez - Nous <http://www.realcrea.fr/contact>



Conformément aux lois n°57-298 11/3/1957 et n°85-660 du 3/7/1985, le client s'interdit de procéder à toute copie, autre que celles autorisées dans le cadre d'utilisation personnelle

24/07/2011 10:13:04


Habitable : 108,72 m²

Ref_Co_10115_D


Elévations 1 & 4

Ref # :	Ref_Co_10115_D
Date :	
Dessiné par :	Auteur
Vérifié par :	Vérificateur
Echelle	Comme Indiqué


A105

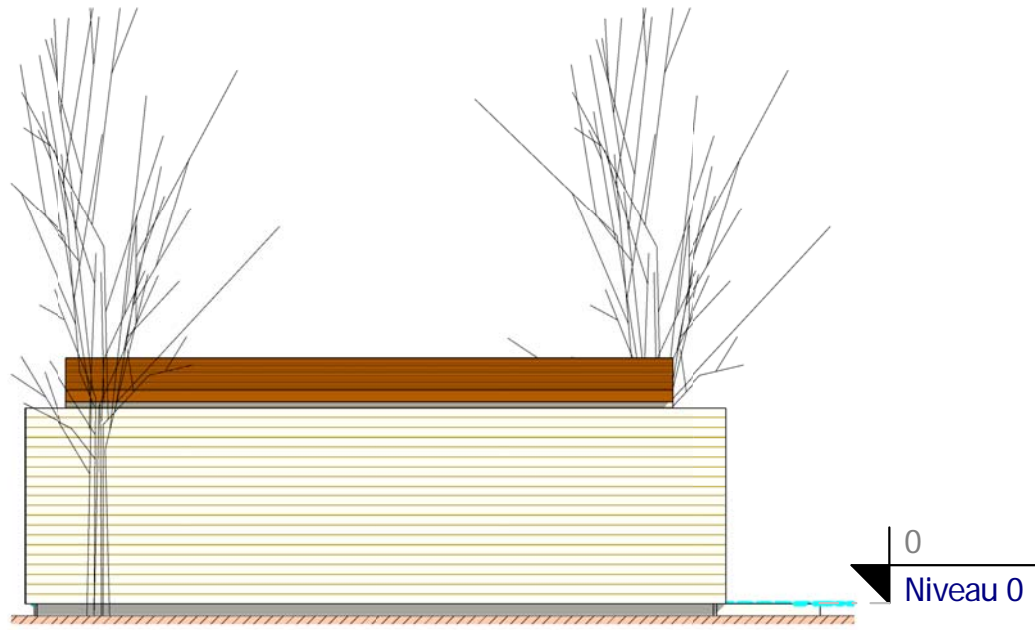

1 Elévation 2
Ech : 1 : 100

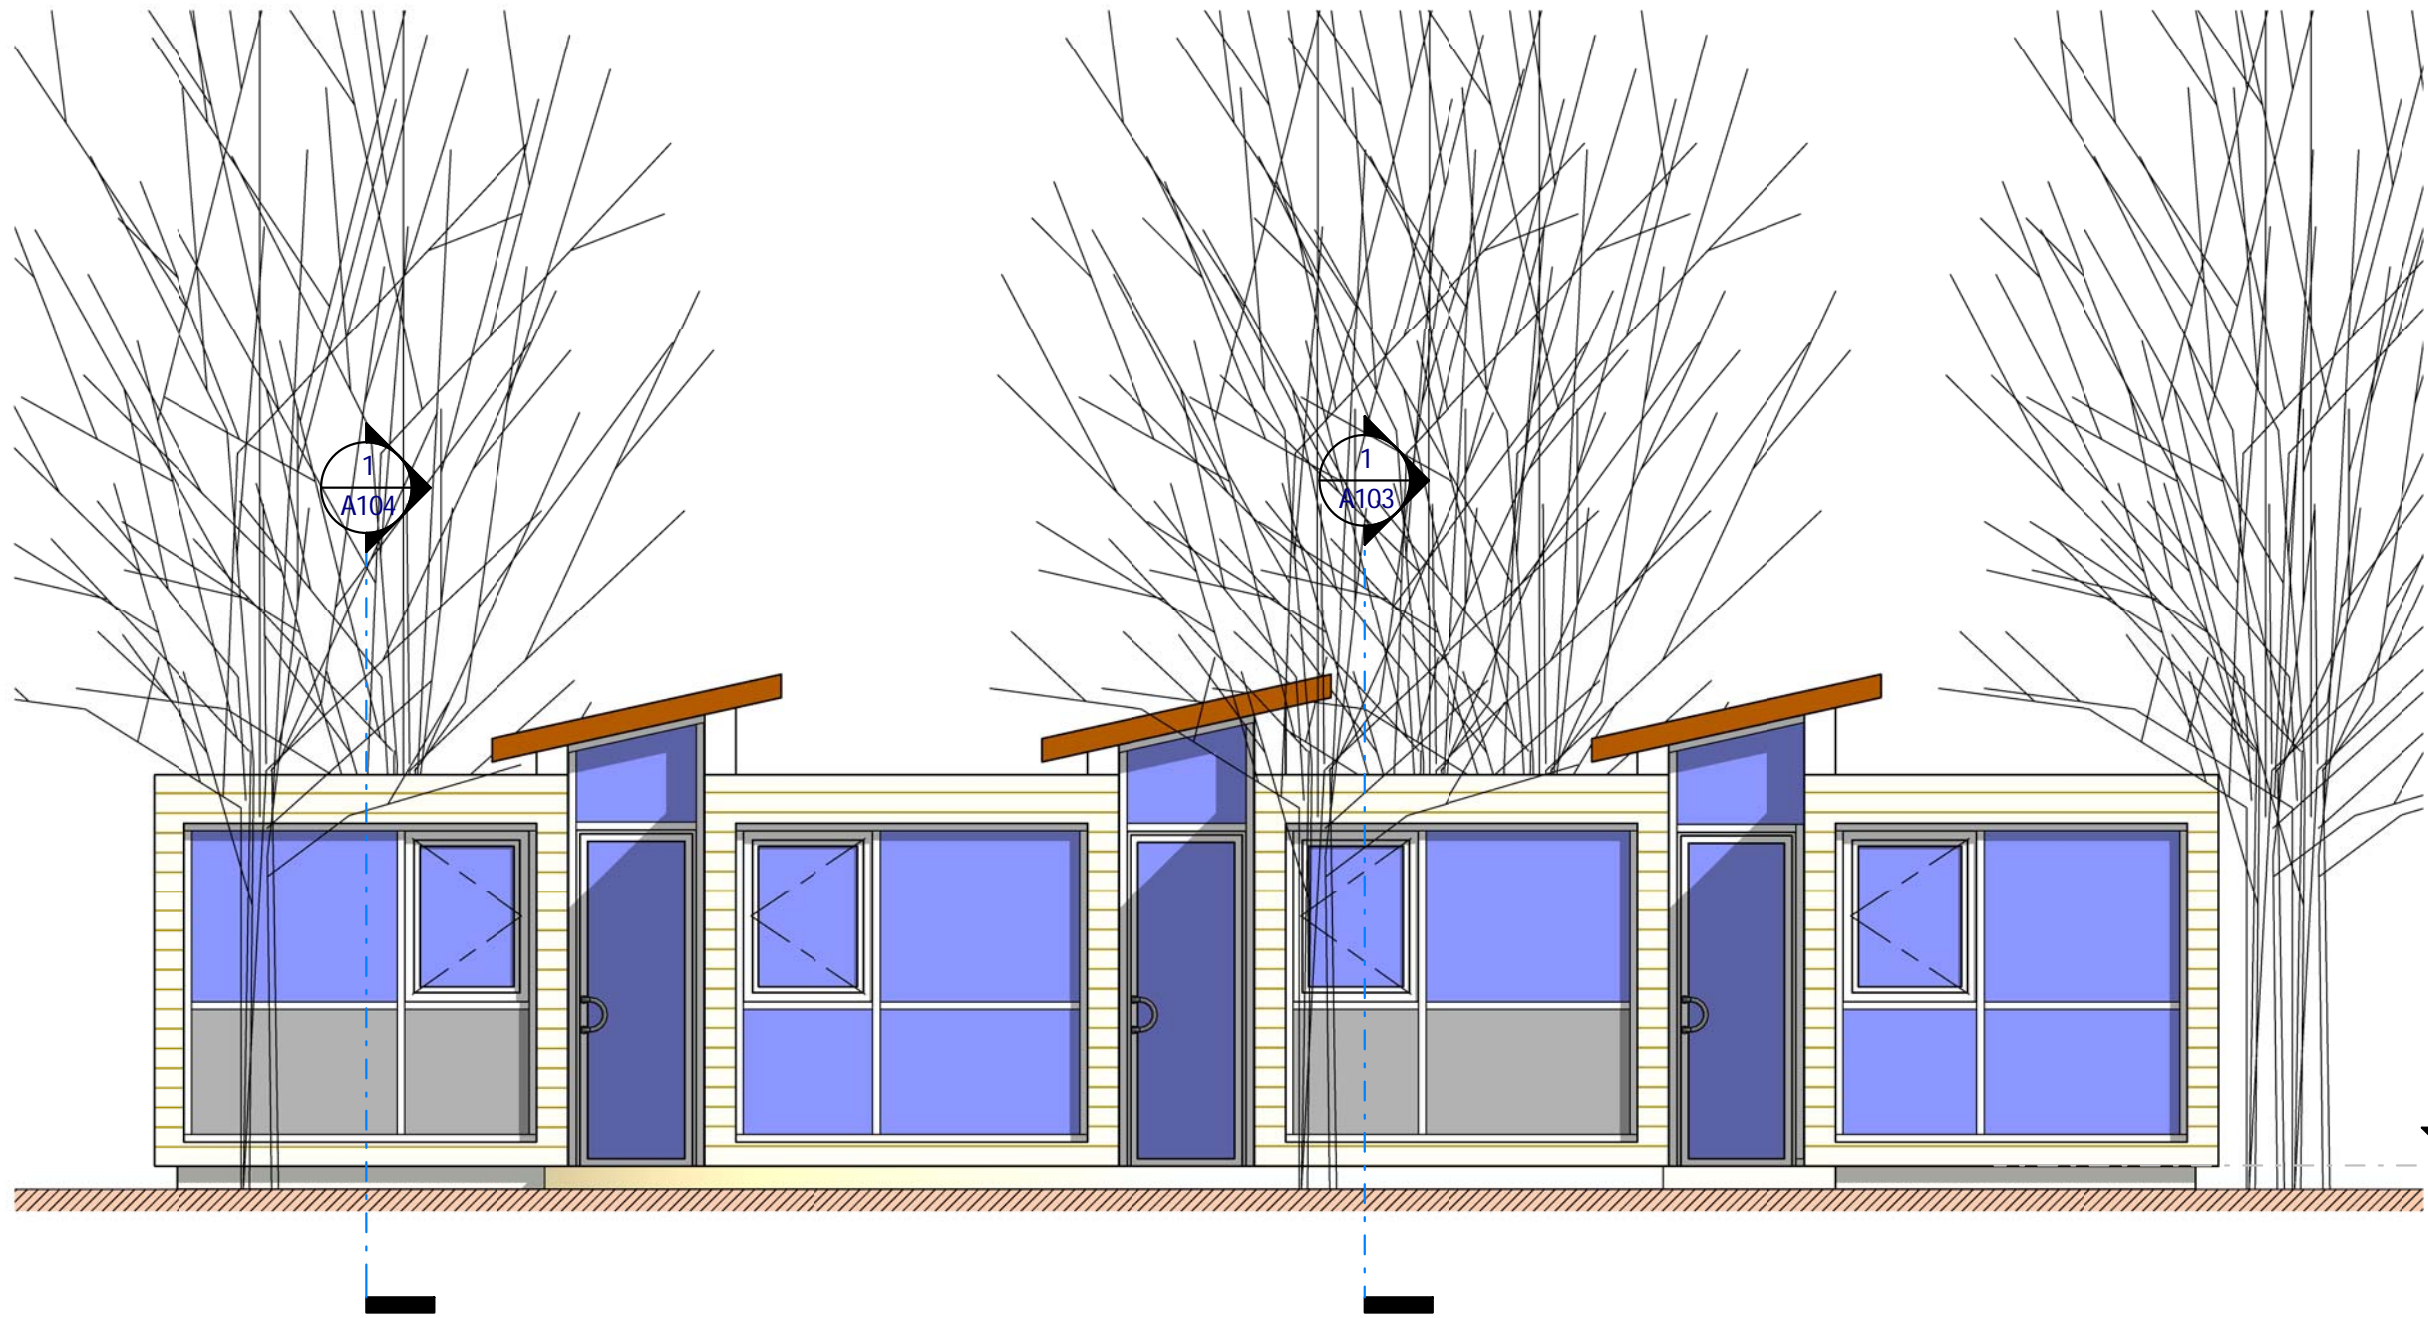

2 Elévation 3
Ech : 1 : 50

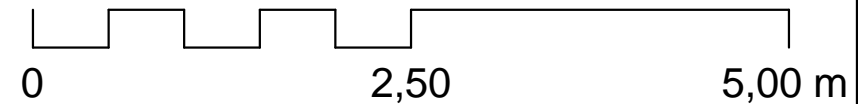

Elévations 2 & 3	
Ref # : Ref_Co_10115_D	A106
Date :	Auteur
Dessiné par :	Vérificateur
Echelle Comme Indiqué	

Habitable : 108,72 m²
Ref_Co_10115_D

Nota Bene:
Ce plan de concept est adaptable suivant la demande particulière du client.
Contactez - Nous <http://www.realcrea.fr/contact>

Conformément aux lois n°57-298 11/3/1957 et n°85-660 du 3/7/1985, le client s'interdit de procéder à toute copie, autre que celles autorisées dans le cadre d'utilisation personnelle

Consultant
@ Realcrea

24/07/2011 10:13:20



1 Visuel 2
Ech :

Nota Bene:
Ce plan de concept est adaptable suivant la demande particulière du client.
Contactez - Nous <http://www.realcrea.fr/contact>



Conformément aux lois n°57-298 11/3/1957 et n°85-660 du 3/7/1985, le client s'interdit de procéder à toute copie, autre que celles autorisées dans le cadre d'utilisation personnelle

24/07/2011 10:13:36

Habitable : 108,72 m²

Ref_Co_10115_D

Visuel 2

Ref # :	Ref_Co_10115_D
Date :	
Dessiné par :	Auteur
Vérifié par :	Vérificateur
Echelle	
A107	