

**3** Visuel 1  
Ech :



**2** Visuel 2  
Ech :

Nomenclature des pièces

#	Nom	M <sup>2</sup> Hab.
<b>RDC</b>		
1	Séjour	38,35 m <sup>2</sup>
2	Cuisine	13,49 m <sup>2</sup>
3	CH 1	12,82 m <sup>2</sup>
4	CH 2	12,85 m <sup>2</sup>
5	PL	1,46 m <sup>2</sup>
6	PL1	0,66 m <sup>2</sup>
8	PL2	0,63 m <sup>2</sup>
9	SDB 1	4,85 m <sup>2</sup>
10	WC1	2,22 m <sup>2</sup>
11	Dgt 1	3,95 m <sup>2</sup>

Nomenclature des pièces

#	Nom	M <sup>2</sup> Hab.
<b>Etage</b>		
12	Suite	13,27 m <sup>2</sup>
13	CH 3	13,90 m <sup>2</sup>
14	CH 4	12,84 m <sup>2</sup>
15	Dgt 2	1,92 m <sup>2</sup>
15	Douche	3,05 m <sup>2</sup>
16	SDB 2	3,53 m <sup>2</sup>
17	WC2	2,34 m <sup>2</sup>
18	Dgt 1	9,82 m <sup>2</sup>
19	Vestiaire	2,88 m <sup>2</sup>
20	PL 4	0,64 m <sup>2</sup>

Total général 155,45 m<sup>2</sup>

Annexes

#	Nom	M <sup>2</sup> Hab.
21	Cellier	2,28 m <sup>2</sup>
22	Carpport	29,77 m <sup>2</sup>
23	Terrasse	26,53 m <sup>2</sup>


Total général 58,58 m<sup>2</sup>

Tab. Surfaces PC


Niveau	Plancher PC
Etage	67,90 m <sup>2</sup>
RDC	100,50 m <sup>2</sup>

Total général 168,40 m<sup>2</sup>


**1** Plan Masse  
Ech : 1 : 150

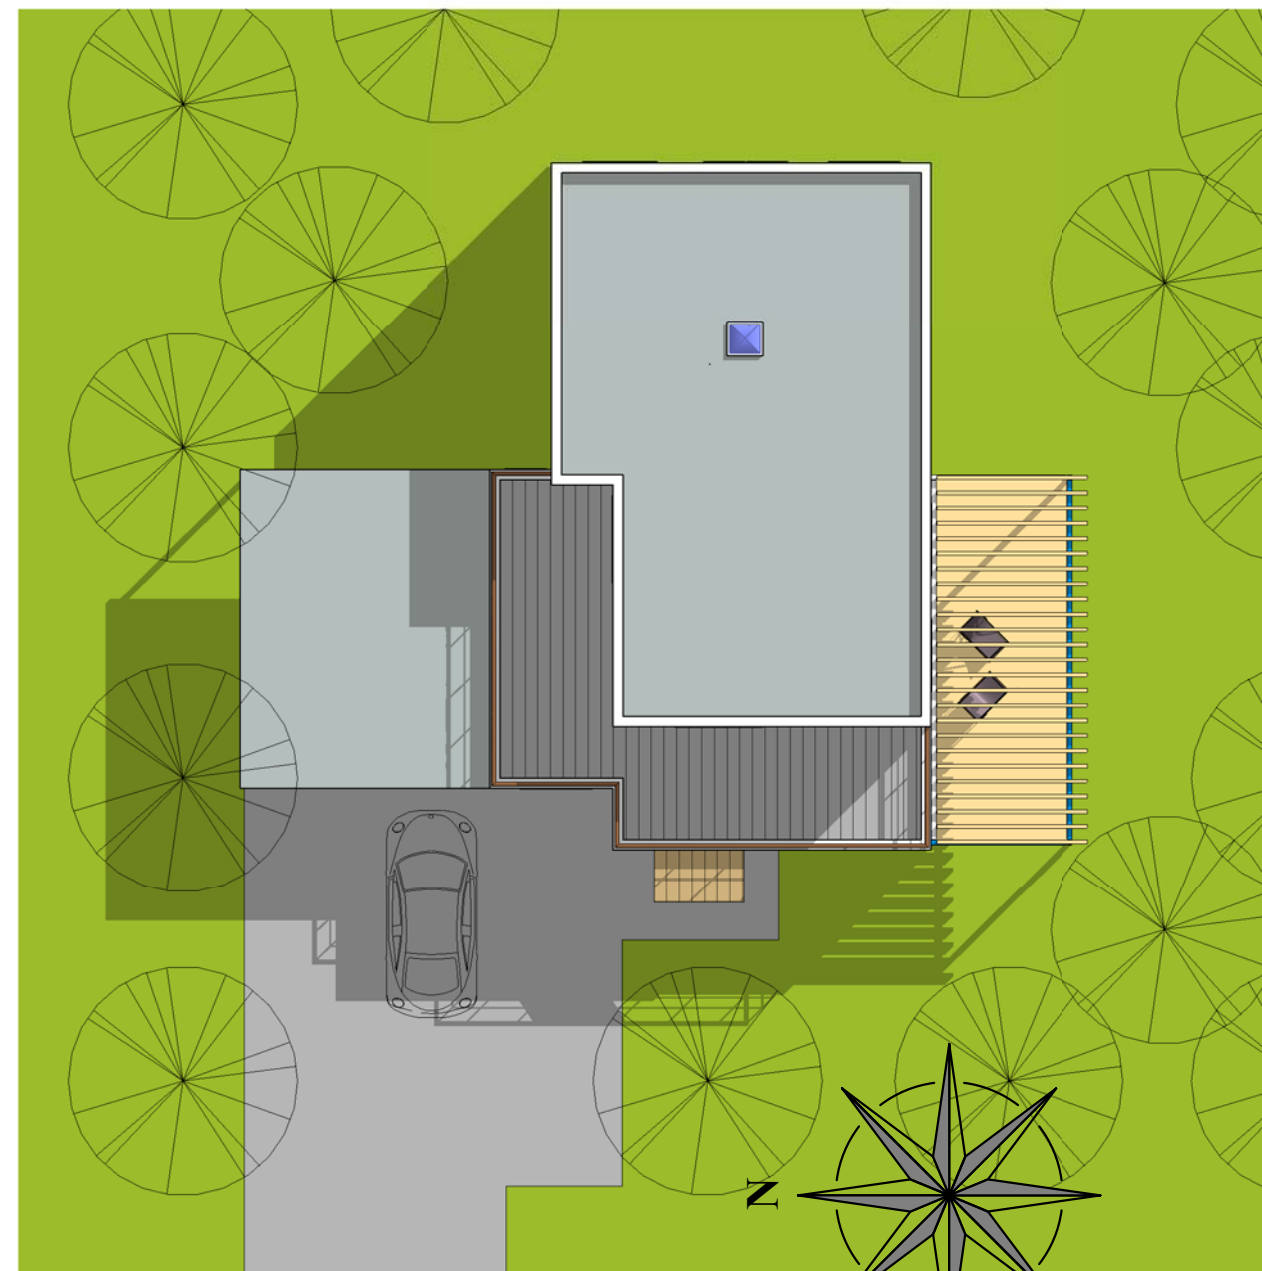


0 éch: 1/150 7,5 15 m

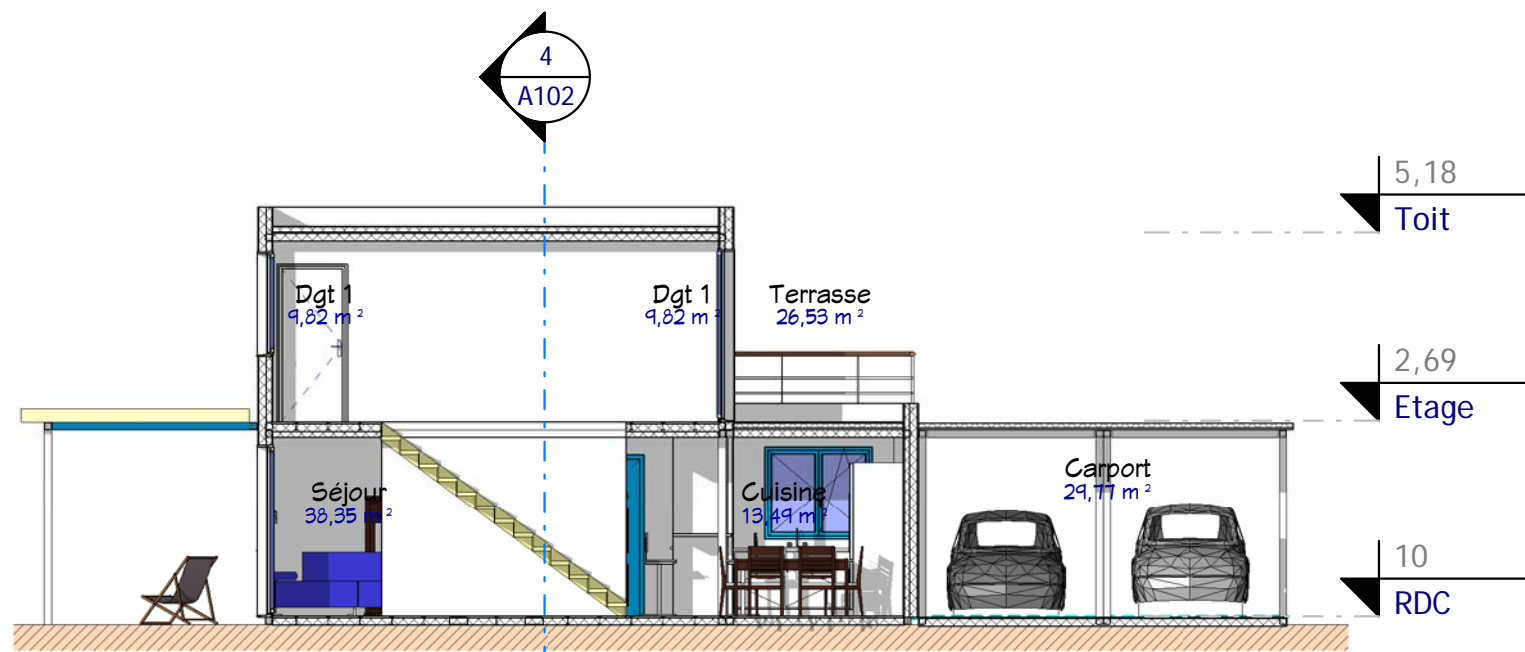




**3** Coupe 3  
Ech : 1 : 100

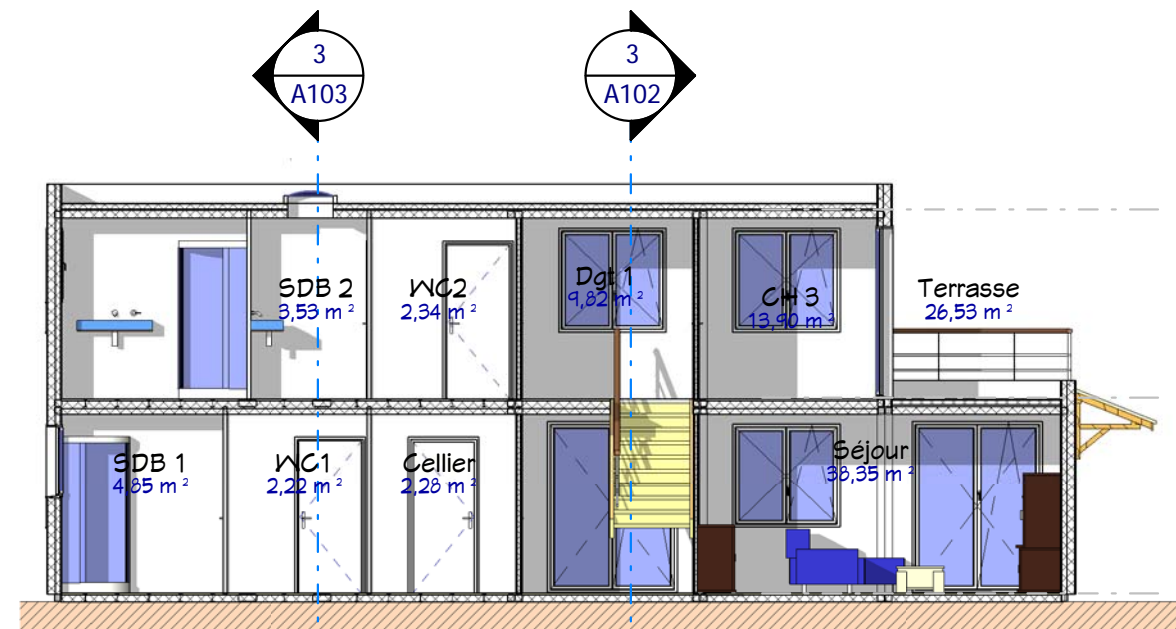

**4** Coupe 2  
Ech : 1 : 100

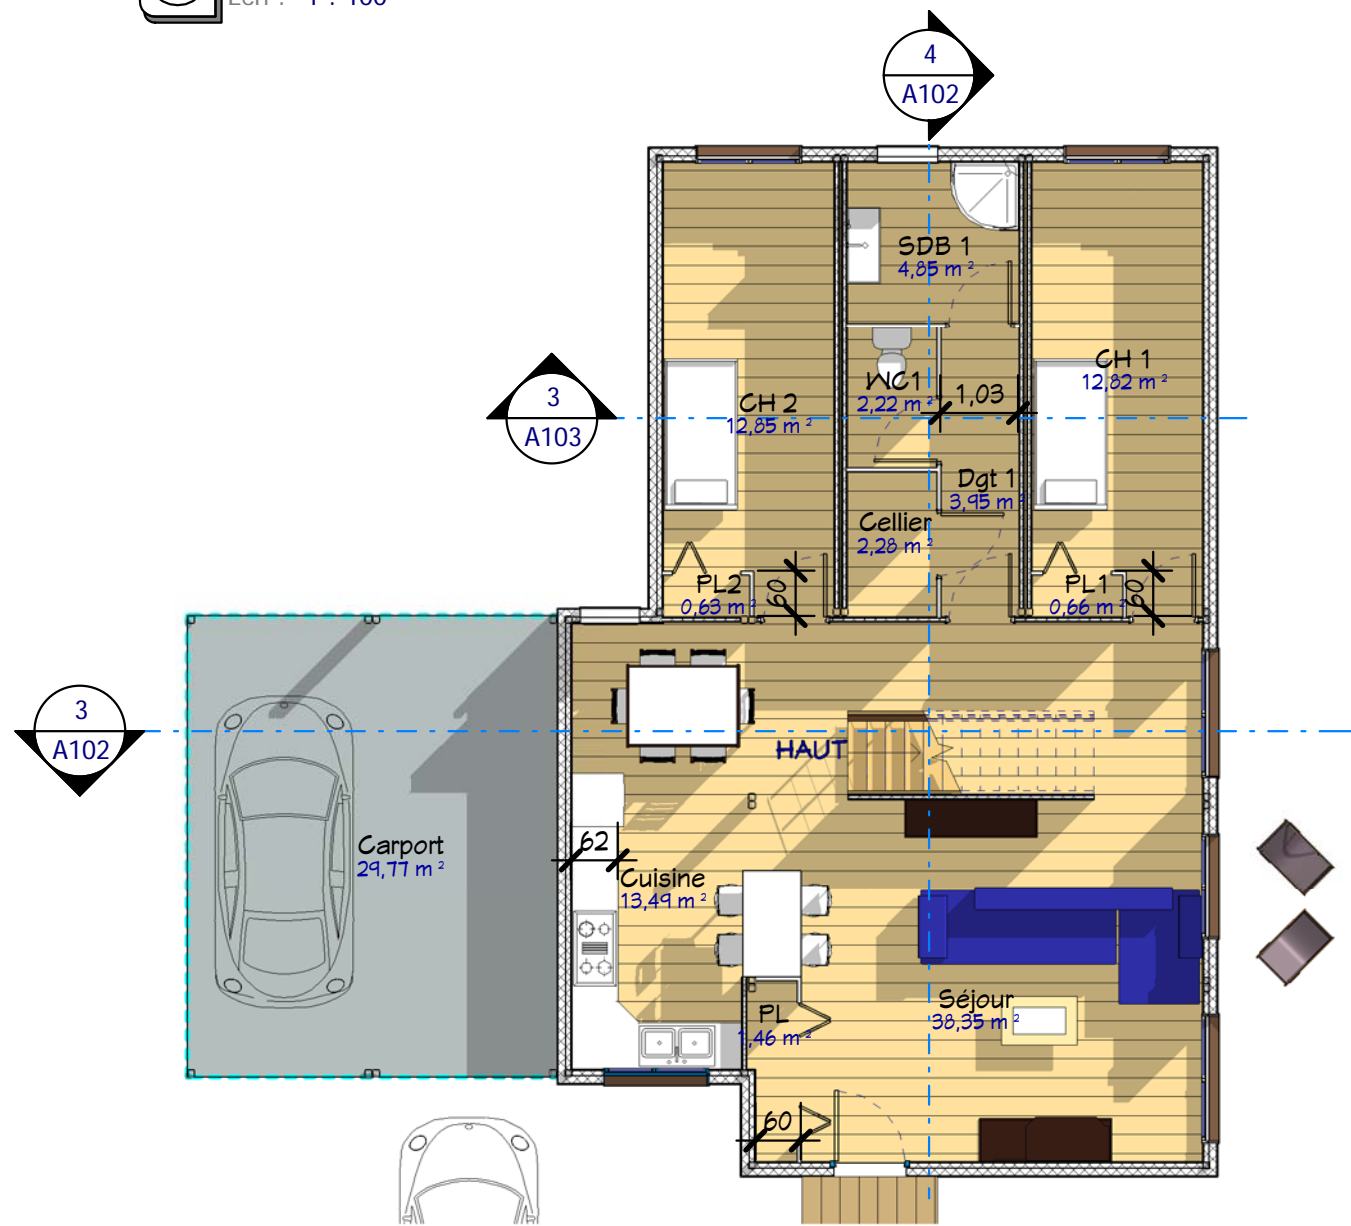

**1** RDC  
Ech : 1 : 100

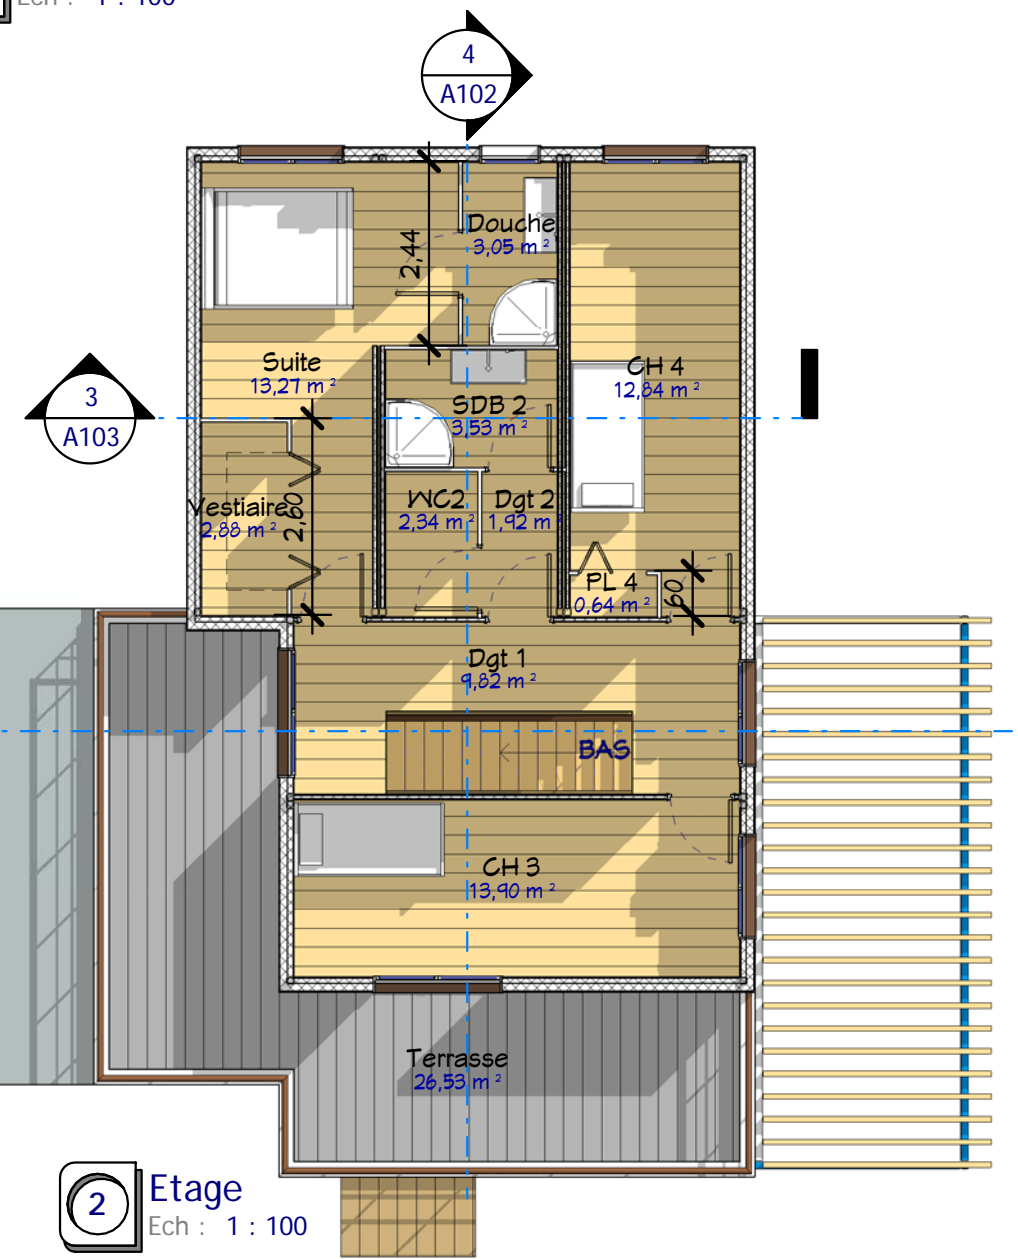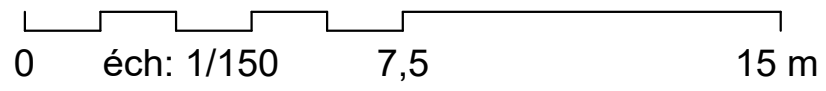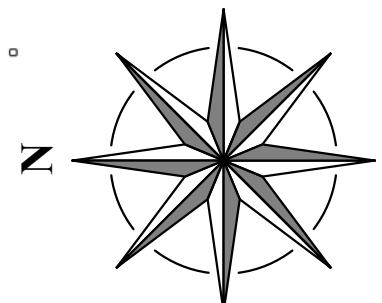

**2** Etage  
Ech : 1 : 100

Propriété : **maison.realcrea.fr**  
 www.realcrea.fr  
 realcrea.fr@gmail.com  
 Tous droits réservés

Habitable : 155,45 M<sup>2</sup>  
 Carport : 30,00 M<sup>2</sup>  
 Ref: Co\_10169\_D

Date : \_\_\_\_\_

Indice : \_\_\_\_\_

**Plans RDC, Etage et Coupes 2, 3**

A102

Echelle : 1 : 100

Conformément aux lois n° 57-298 11/3/1957 et n° 85-660 du 3/7/1985, le client s'interdit de procéder à toute copie, autre que celles autorisées dans le cadre d'utilisation personnelle.

© Consultant  
 Tous droits réservés  
 www.realcrea.fr  
 realcrea.fr@gmail.com






**1** Elévation Ouest  
Ech : 1 : 100



**2** Elévation Nord  
Ech : 1 : 100

**3** Coupe 1  
Ech : 1 : 100

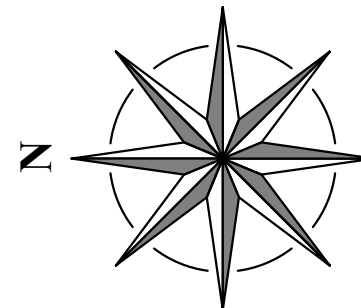

0 éch: 1/150 7,5 15 m

Propriété :  
maison.realcrea.fr

Habitable : 155,45 M<sup>2</sup>  
Carport : 30,00 M<sup>2</sup>  
Ref: Co\_10169\_D

Date :

Index

Elévations Ouest, Nord &  
Coupe 1


A103

Echelle : 1 : 100

**cReal<sup>2</sup>**  
@ Consultant

Tous droits réservés  
www.realcrea.fr  
realcrea.fr@gmail.com



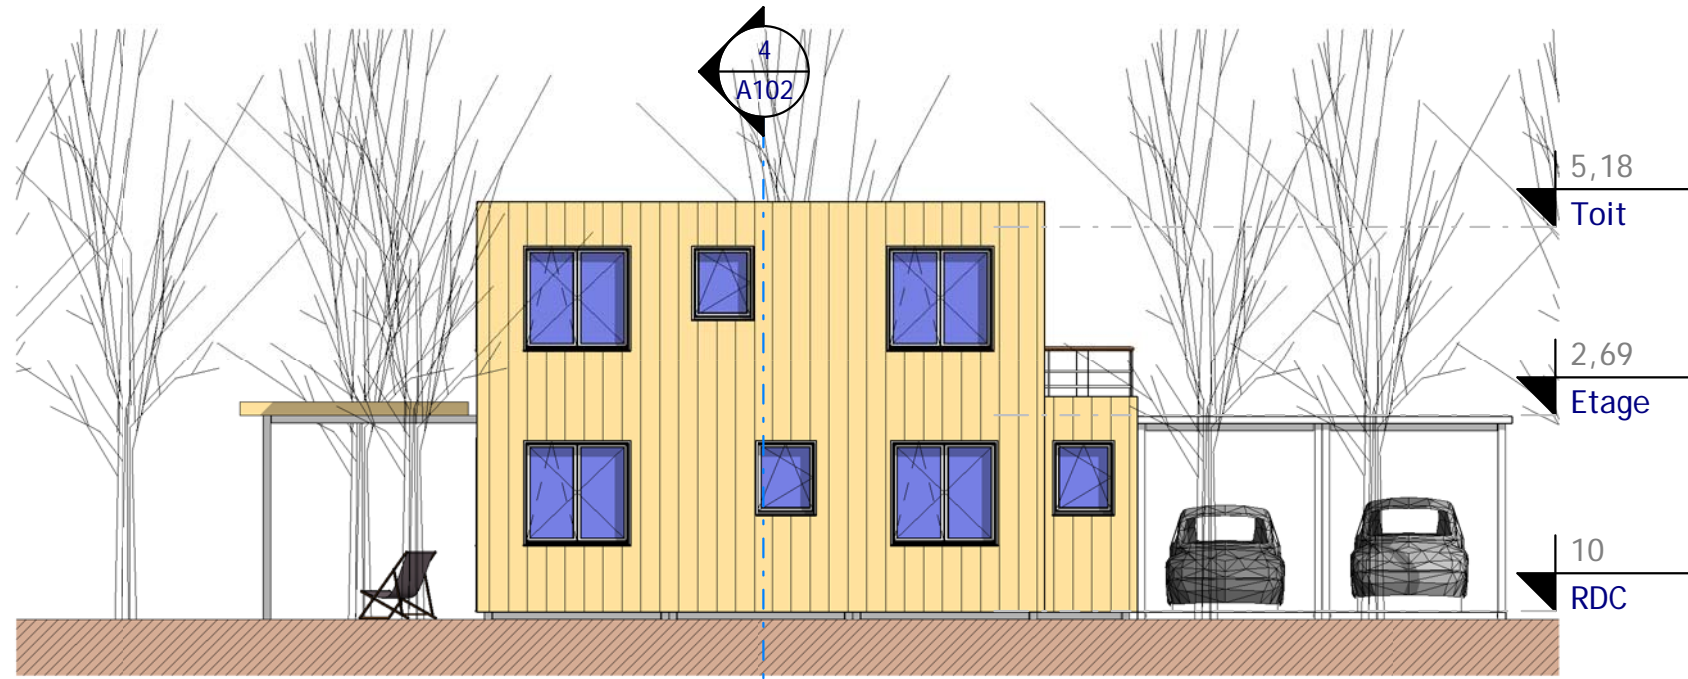



**2** Elévation Est  
Ech : 1 : 100



**1** Elévation Sud  
Ech : 1 : 100



**3** Visuel 3  
Ech :

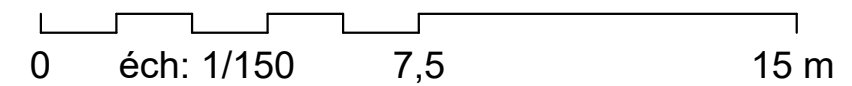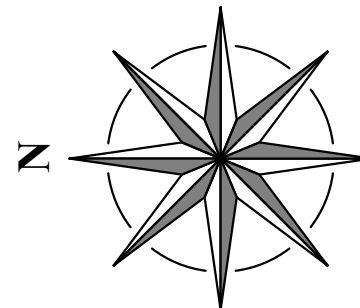

Propriété :  
maison.realcrea.fr

Habitable : 155,45 M<sup>2</sup>  
Carport : 30,00 M<sup>2</sup>  
Ref: Co\_101619\_D

Date :

Index

Elévisions Sud, Est et  
Visuel 3


A104

Echelle : 1 : 100


**cReal<sup>2</sup>**  
@ Consultant

Tous droits réservés  
www.realcrea.fr  
realcrea.fr@gmail.com



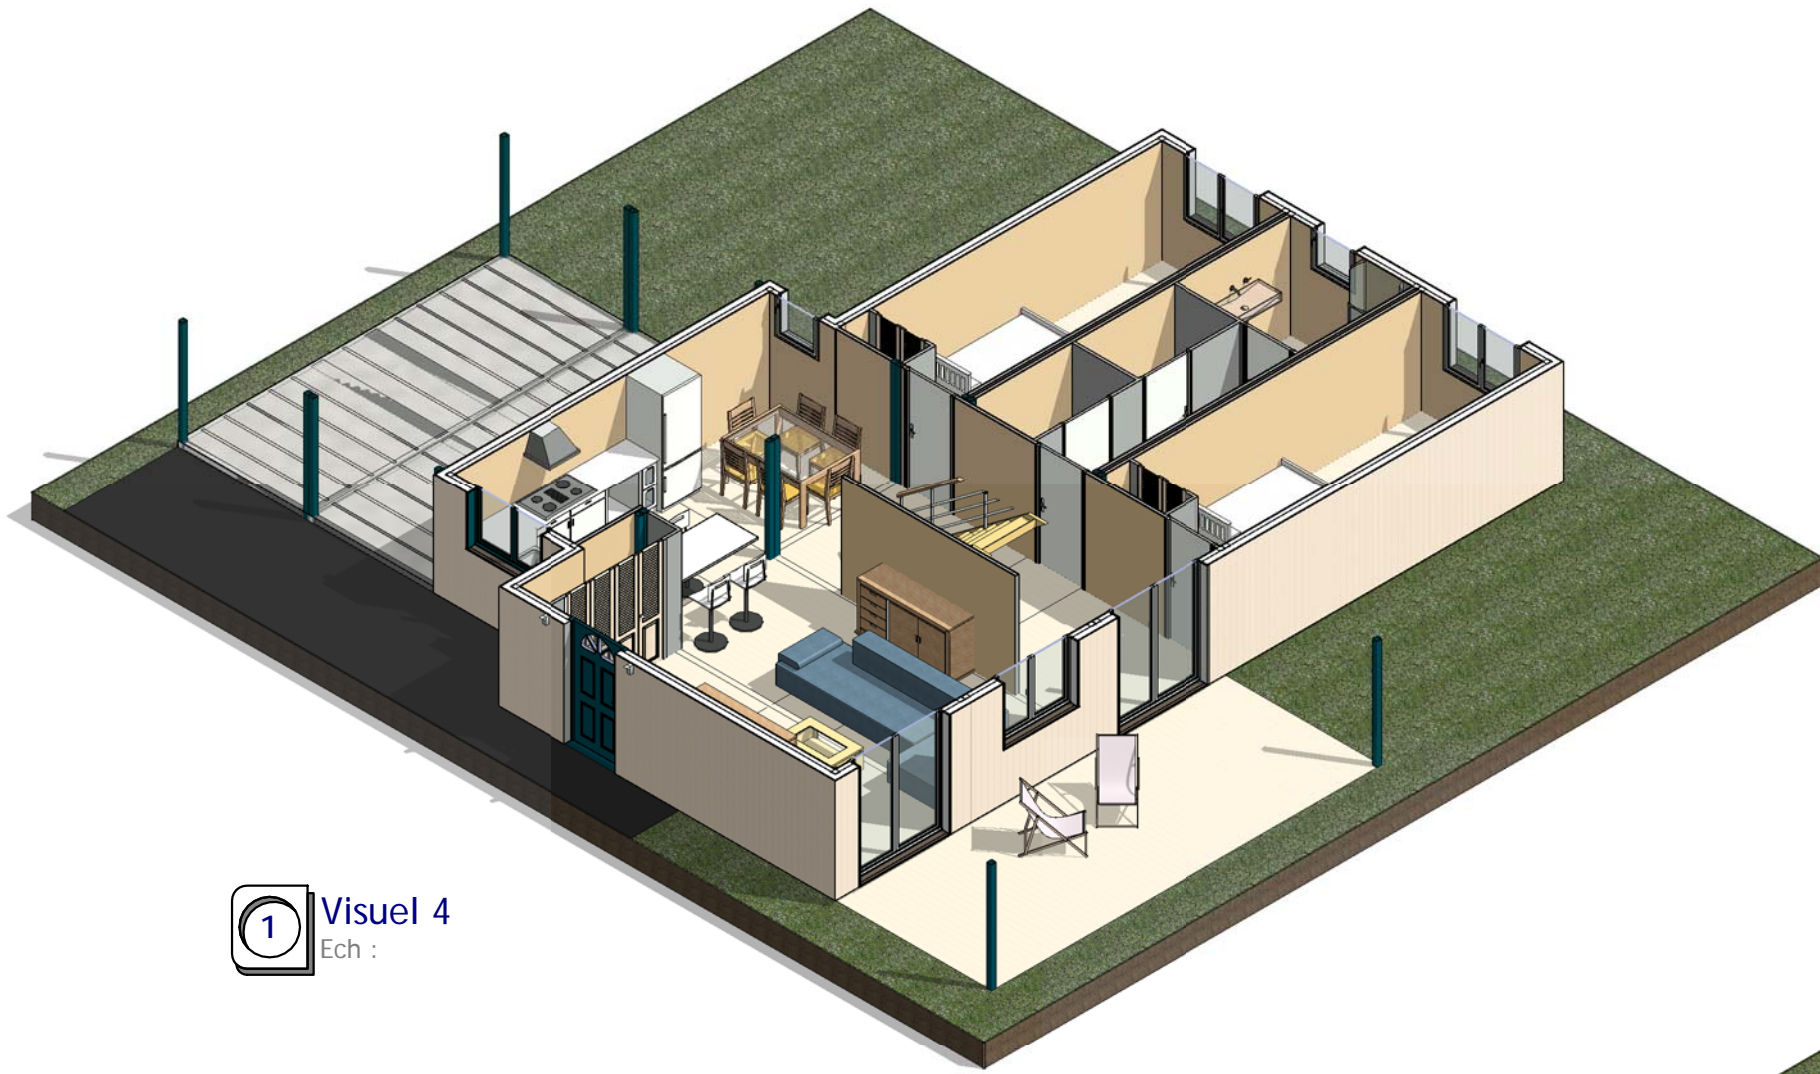

1 Visuel 4  
Ech :

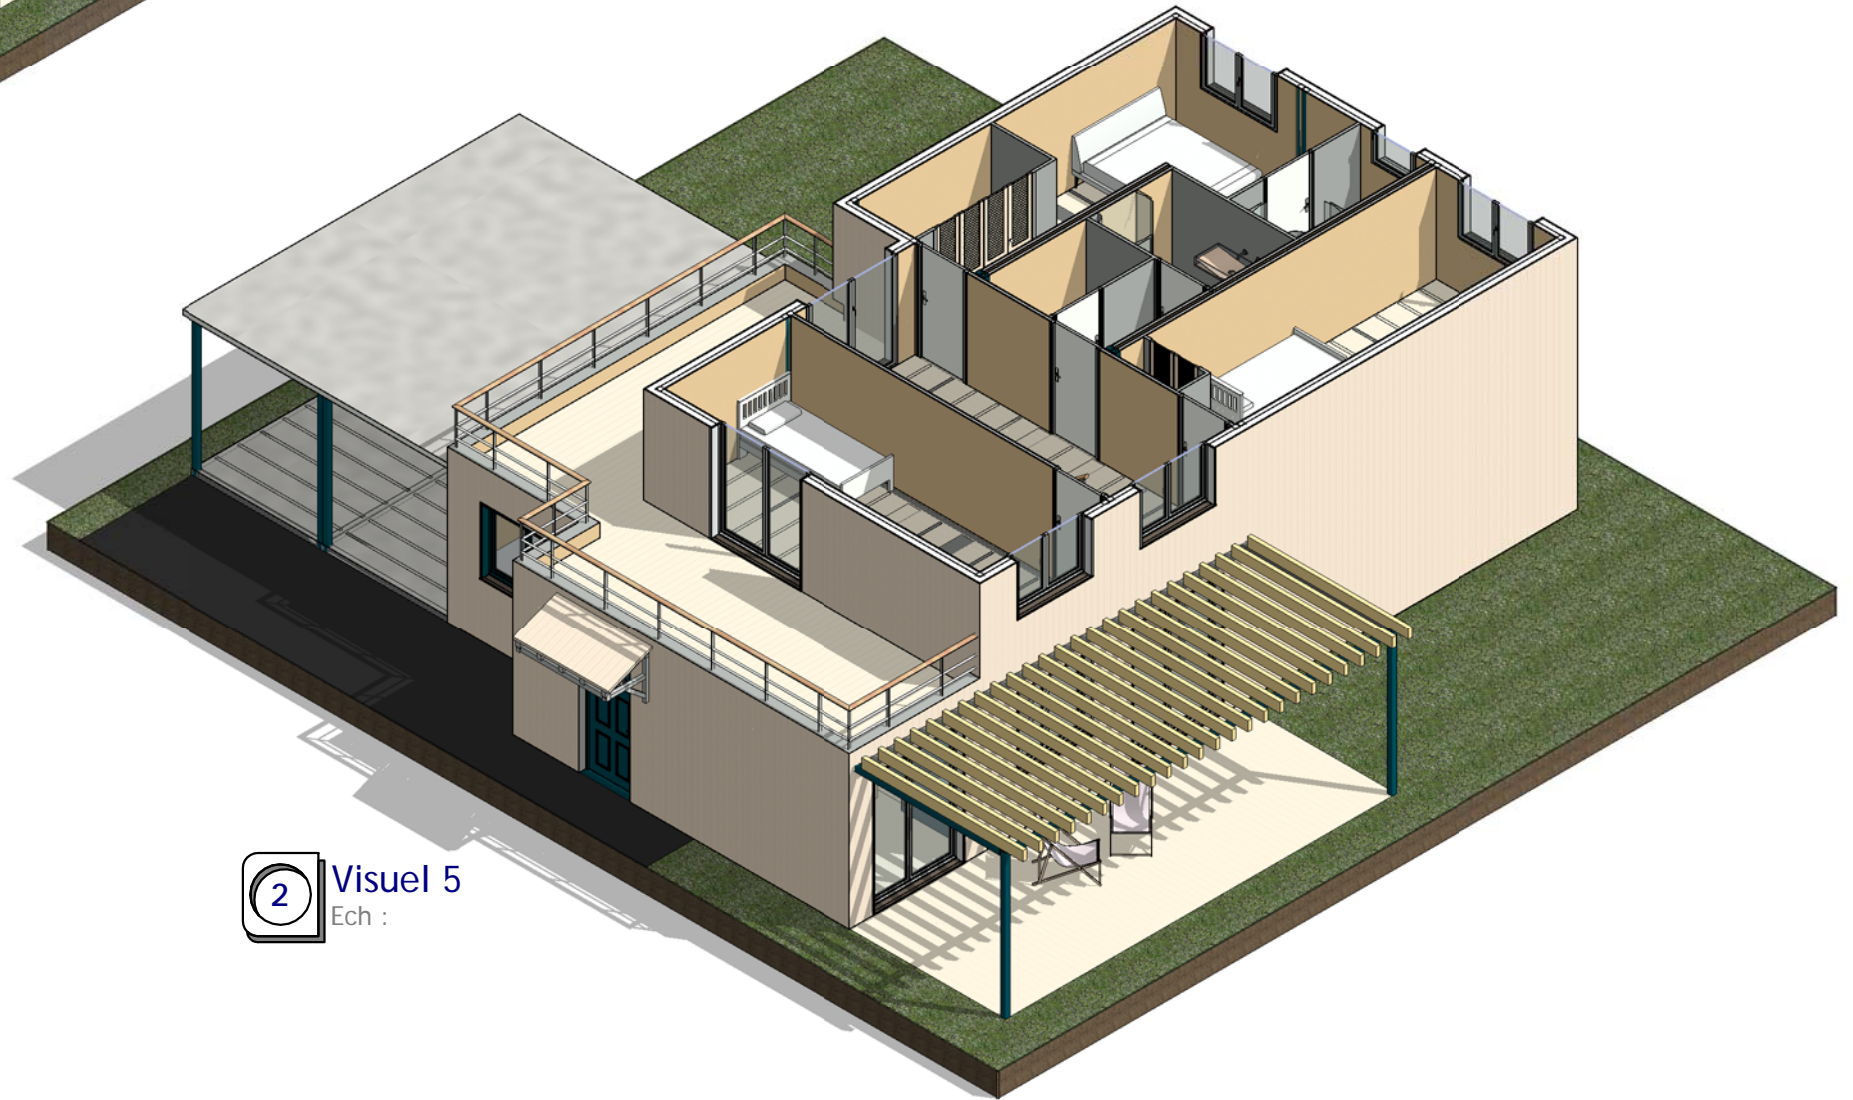

2 Visuel 5  
Ech :

Propriété :  
maison.realcrea.fr

www.realcrea.fr  
realcrea.fr@gmail.com  
Tous droits réservés

Habitable : 155,45 M<sup>2</sup>  
Carport : 30,00 M<sup>2</sup>  
Ref: Co\_10169\_D

Date :

Indice

Visuels 3D

A105

Echelle :

creal<sup>2</sup>  
@ Consultant

Tous droits réservés  
www.realcrea.fr  
realcrea.fr@gmail.com

Conformément aux lois n° 57-298 11/31/1957 et n° 85-660 du 31/7/1985, le client s'interdit de procéder à toute copie, autre que celles autorisées dans le cadre d'utilisation personnelle

Ref: Co\_14169\_D Dessiné par: Auteur: Vérifié par: Vérificateur