



**Généralité :**

- Surfaces habitables = 130,80 m<sup>2</sup>
- Plancher PC = 144,70 m<sup>2</sup>
- Emprise au sol = 82,05 m<sup>2</sup>



**Nomenclature des pièces**

#	Nom	Hab.
<b>RDC</b>		
1	Entrée	8,32 m <sup>2</sup>
2	Séjour	39,38 m <sup>2</sup>
3	Cuisine	9,29 m <sup>2</sup>
4	Bureau	7,81 m <sup>2</sup>
5	WC	1,41 m <sup>2</sup>
6	Rgt.	1,40 m <sup>2</sup>
		67,61 m <sup>2</sup>
<b>Etage</b>		
7	Suite Parent	15,78 m <sup>2</sup>
8	CH.1	11,18 m <sup>2</sup>
9	CH.2	11,04 m <sup>2</sup>
10	CH.3	11,12 m <sup>2</sup>
11	SDB	5,48 m <sup>2</sup>
12	WC	1,93 m <sup>2</sup>
13	Dgt	6,69 m <sup>2</sup>
		63,21 m <sup>2</sup>
<b>Total général</b>		<b>130,82 m<sup>2</sup></b>

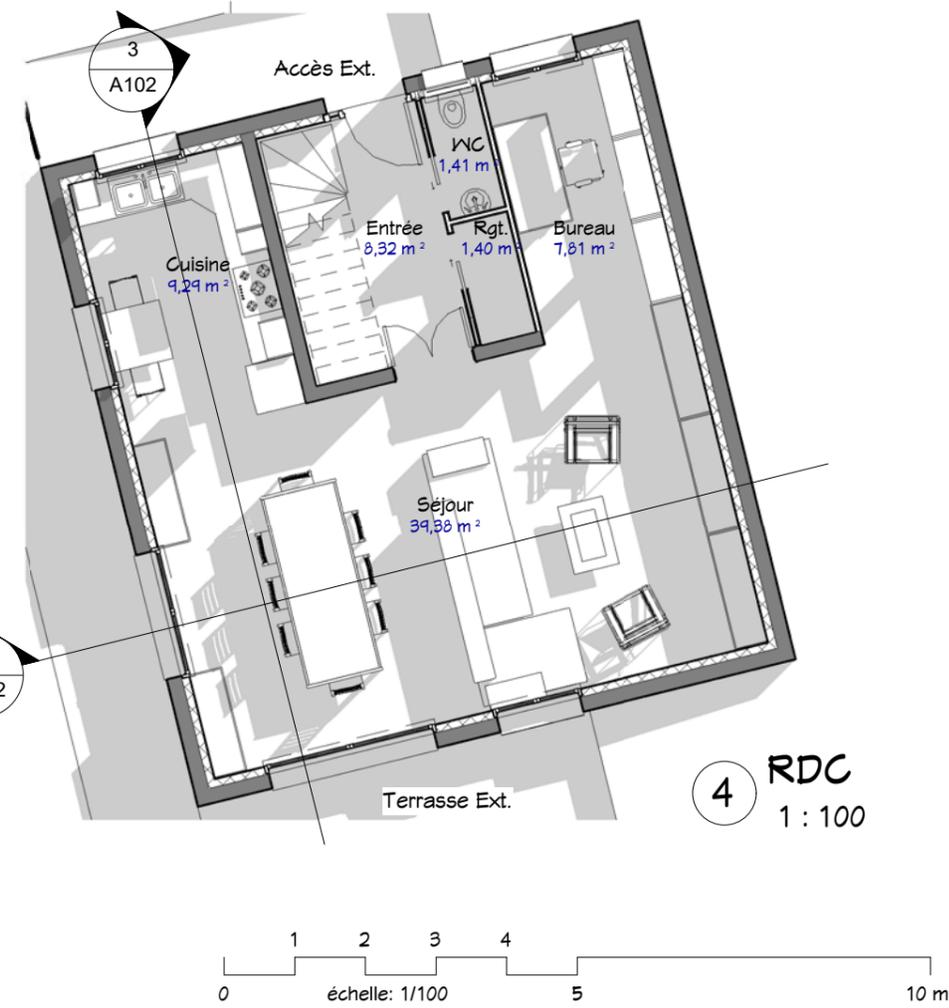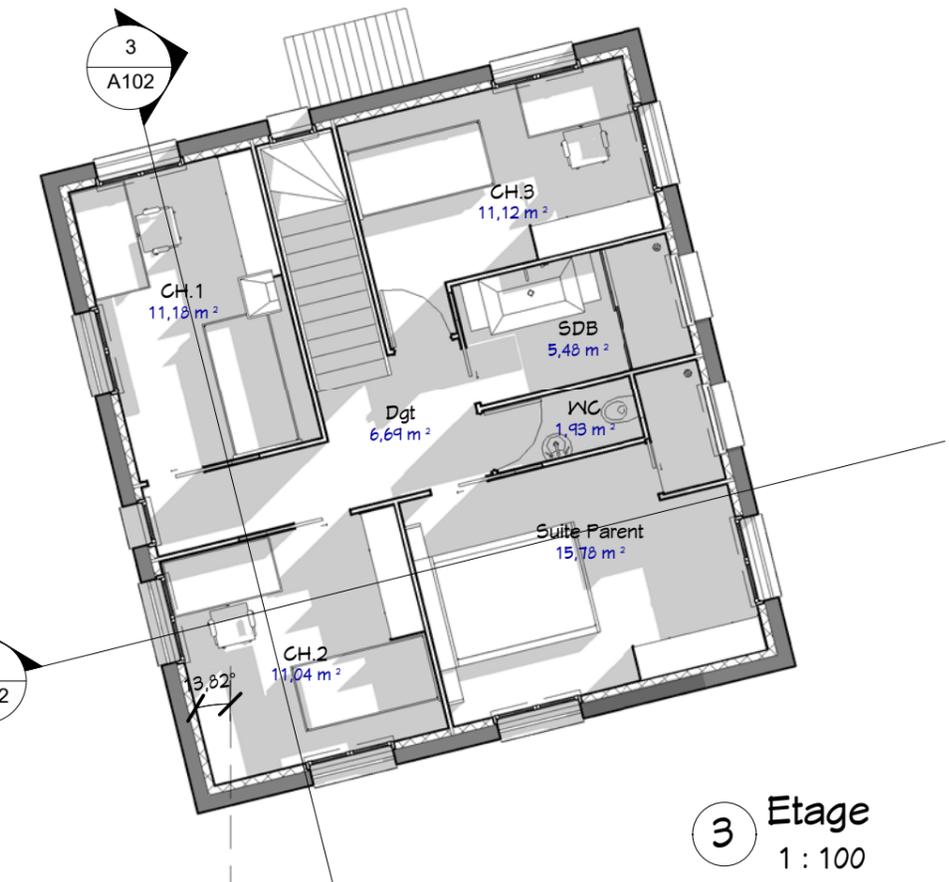






Propriété :  
 Ref. M\_19144\_D  
 Habitable : 130,80 M<sup>2</sup>

Date :  
 Indice :

**Plan de Masse**  
**Vues en Plan**

Ref: 10092 Dessiné par: Vérifié par: A101  
 Auteur: Vérifié par: Vérificateur  
 Ce document n'est pas un plan d'exécution. Il ne peut pas être utilisé pour la réalisation des ouvrages. Tous les ouvrages devront faire l'objet d'une étude technique et l'implantation être réalisée par un géomètre expert.

28/06/2019 14:01:59 D:\Crea\LI\Produits\_2\Ref. M\_19144\_D.rvt  
 © Consultant  
 61, Rue du Val André  
 78560 - Le Port Marly  
 Tel. +33 950 517 137  
 Fax. +33 955 517 137  
 www.realcrea.fr  
 realcrea.fr@gmail.com

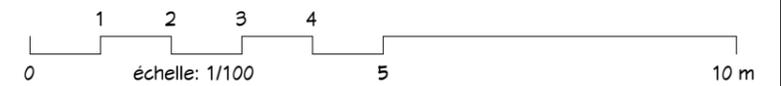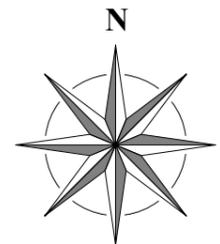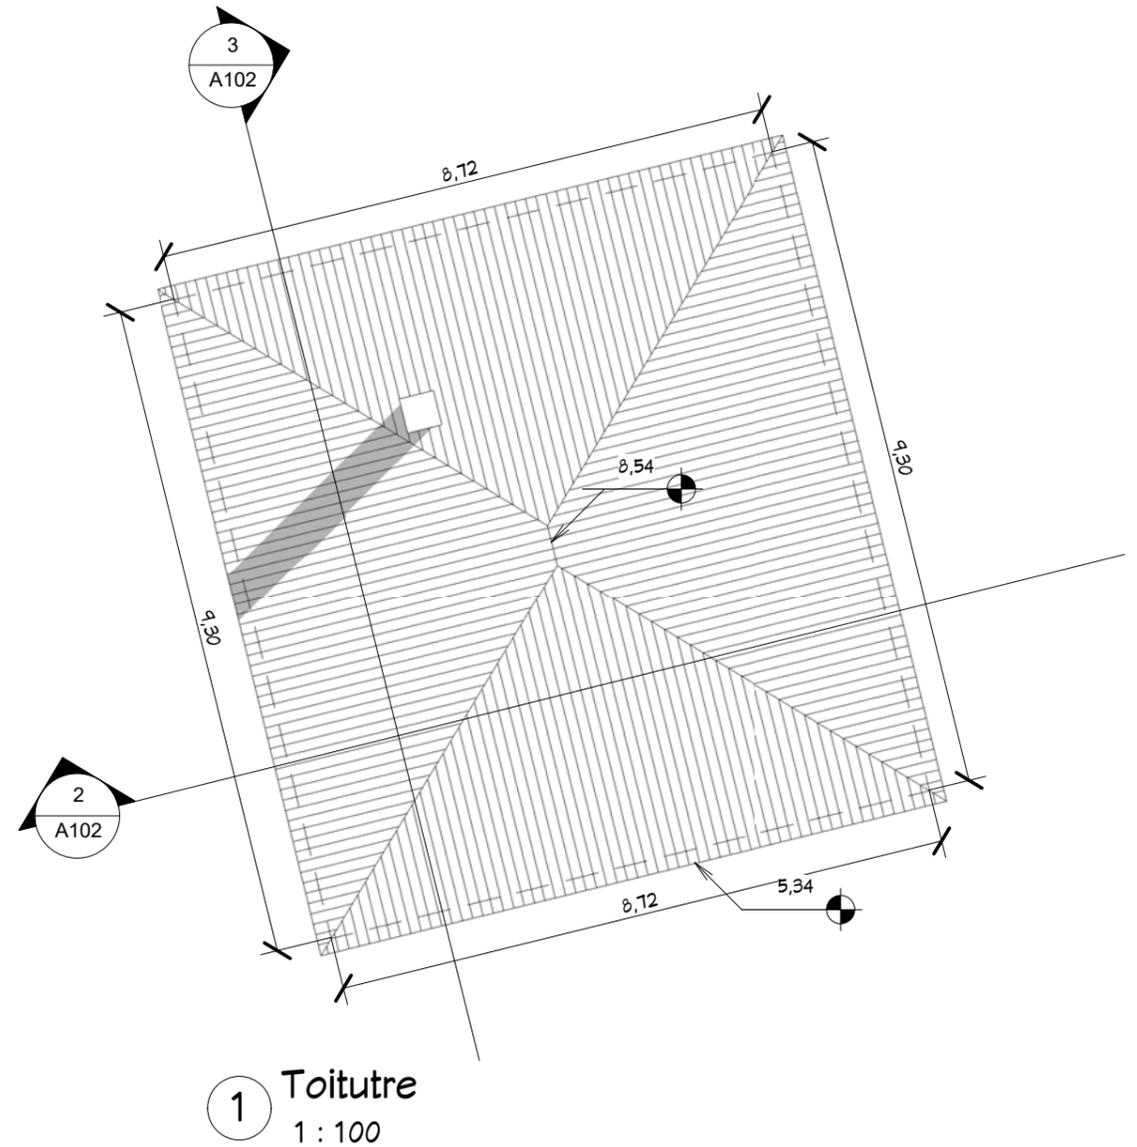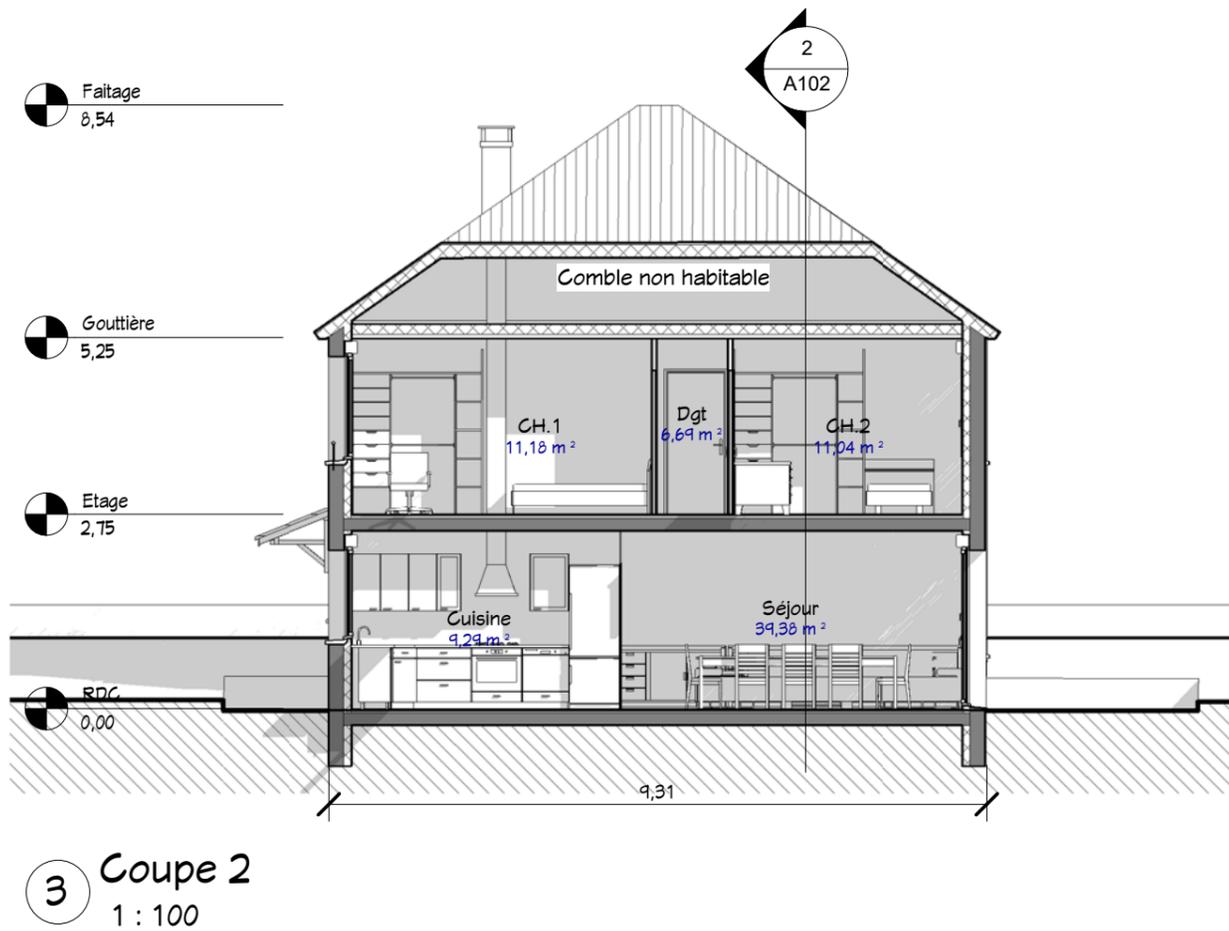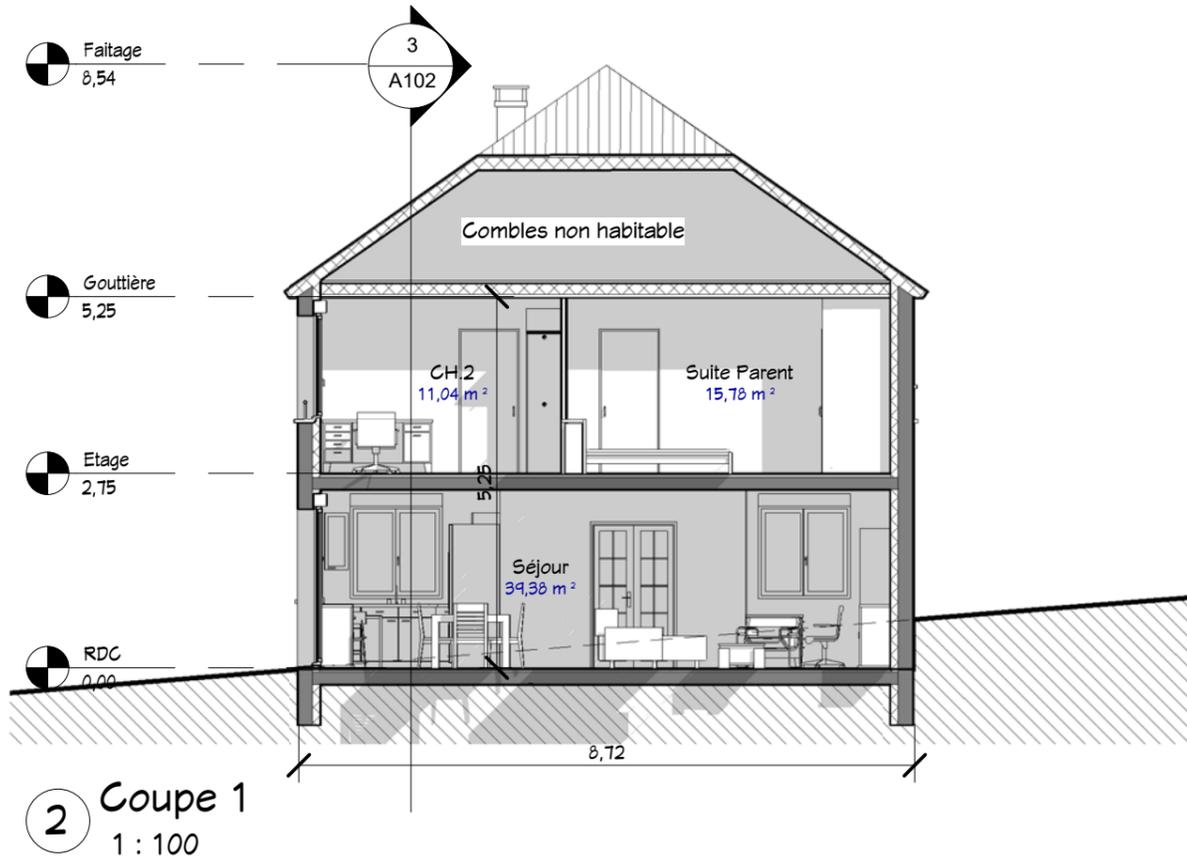

Propriété :

Ref. M\_19144\_D

Habitable : 130,80 M<sup>2</sup>

Date :

Index

Toiture & les Coupes

A102

Echelle : 1 : 100


cReal<sup>2</sup>  
@ Consultant

61, Rue du Val André  
78560 - Le Port Marly  
Tel. +33 950 517 137  
Fax. +33 955 517 137  
www.realcrea.fr  
realcrea.fr@gmail.com


28/06/2014 14:02:00 D:\Crea-2\Produits\_2\Ref. M\_19144\_D.rvt  
Ce document n'est pas un plan d'exécution. Il ne peut pas être utilisé pour la réalisation des ouvrages. Tous les ouvrages devront faire l'objet d'une étude technique et l'implantation être réalisée par un géomètre expert.




3 Elévation Ouest  
1 : 100

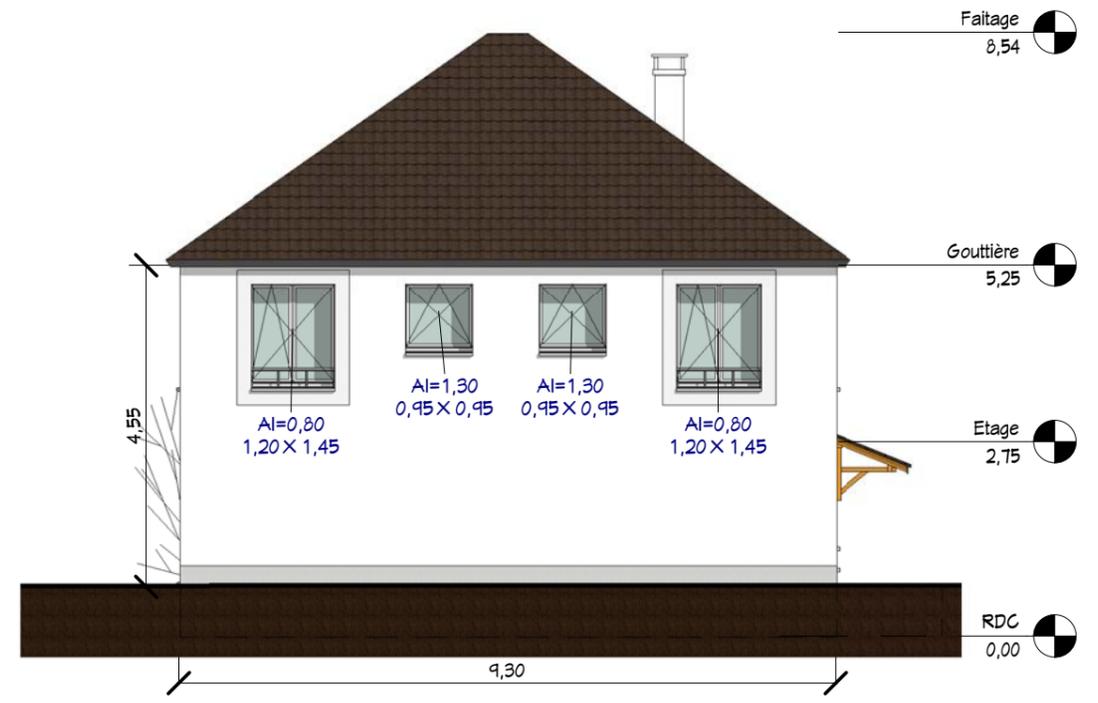


1 Elévation Est  
1 : 100

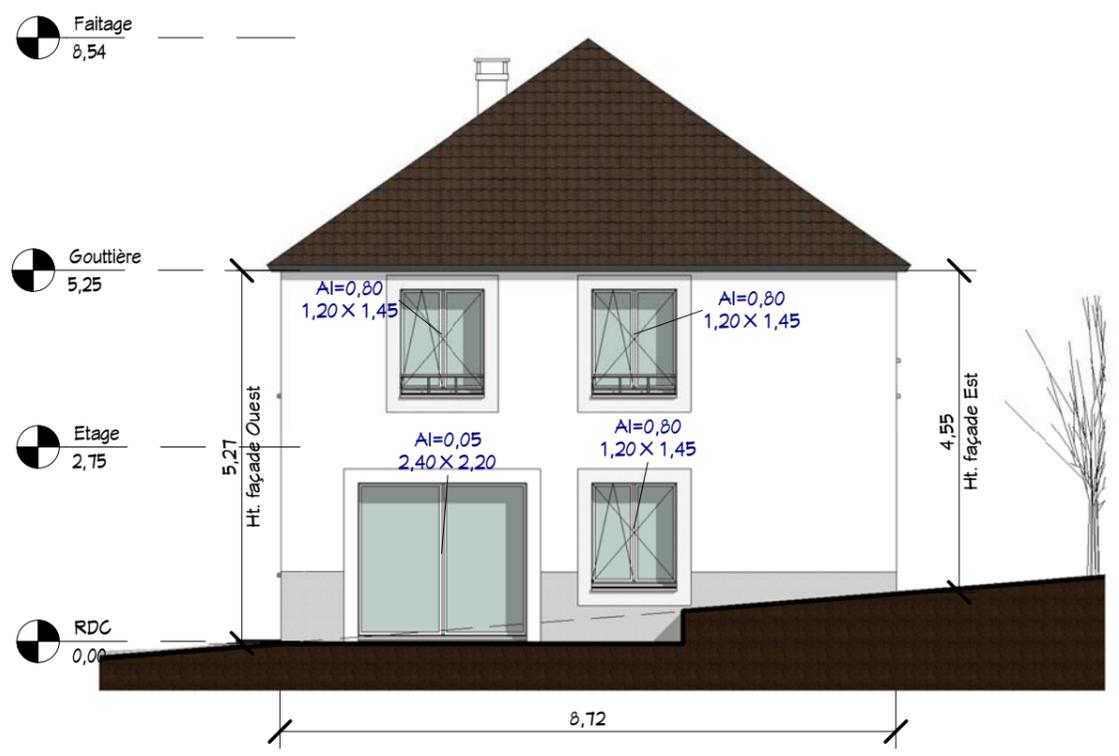

4 Elévation Sud  
1 : 100

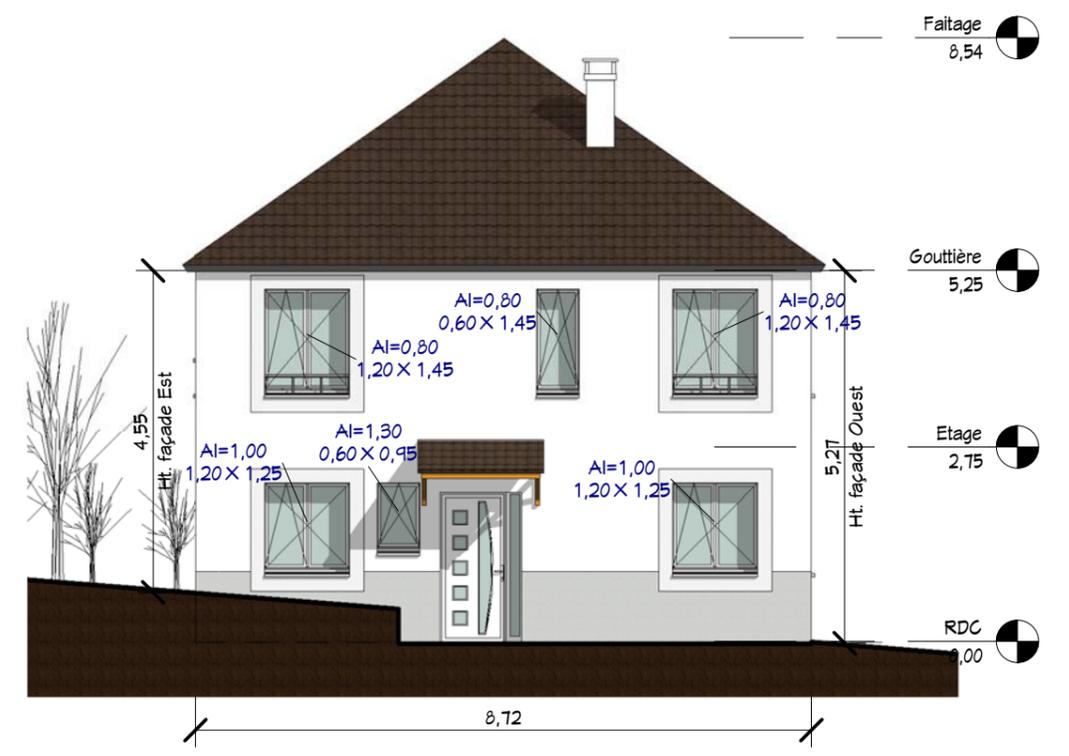

2 Elévation Nord  
1 : 100

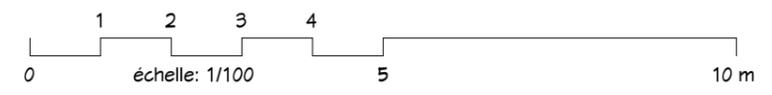

Propriété : Ref. M\_19144\_D  
Habitable : 130,80 M<sup>2</sup>

Date :  
Index :  
Elevations Nord, Est, Sud & Ouest

Ref: 10092 Dessiné par: Vérifié par: Auteur: Vérificateur:  
Ce document n'est pas un plan d'exécution. Il ne peut pas être utilisé pour la réalisation des ouvrages. Tous les ouvrages devront faire l'objet d'une étude technique et l'implantation être réalisée par un géomètre expert.

A103


Echelle : 1 : 100

cReal<sup>2</sup> Consultant  
61, Rue du Val André  
78560 - Le Port Marly  
Tel. +33 950 517 137  
Fax. +33 955 517 137  
www.realcrea.fr  
realcrea.fr@gmail.com

28/06/2014 14:02:03 D:\Crea\LI\Produits\_2\Ref. M\_19144\_D.rvt



3 Visuel 4

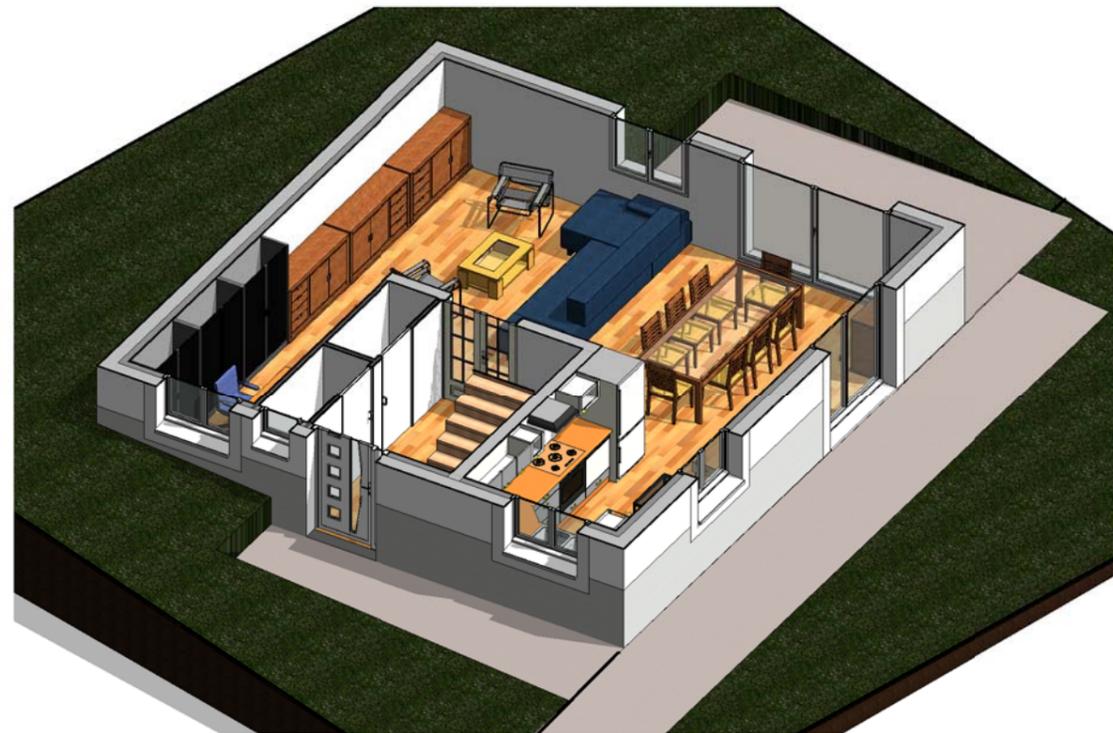

2 Visuel 3



4 Visuel 5

Propriété :

Ref. M\_19144\_D

Habitable : 130,80 M<sup>2</sup>

Date :

Visuels # 2, 3, 4 & 5

A104

Echelle :



61, Rue du Val André  
78560 - Le Port Marly  
Tel. +33 950 517 137  
Fax. +33 955 517 137  
www.realcrea.fr  
realcrea.fr@gmail.com