



2 Visuel Sud




3 Visuel Nord

Les Pièces principales		
#	Nom	Surface
Rez-de-chaussée		
1	Hall d'entrée	5,04 m ²
2	Séjour	18,65 m ²
3	Cuisine	8,57 m ²
4	CH. 1	12,39 m ²
5	CH. 2	10,30 m ²
6	SDB	4,00 m ²
		58,94 m²

Etage		
#	Nom	Surface
12	Pièce à vivre	53,77 m ²
13	SDB 2	4,00 m ²
14	WC 2	1,80 m ²
		59,57 m²
Total général		118,51 m²

Les Pièces annexes		
#	Nom	Surface
S-Sol		
7	Chaufferie	6,28 m ²
8	Garage	24,33 m ²
9	Cave	14,69 m ²
10	Cellier	10,23 m ²
11	DGT	3,77 m ²
		59,30 m²
Total général		59,30 m²

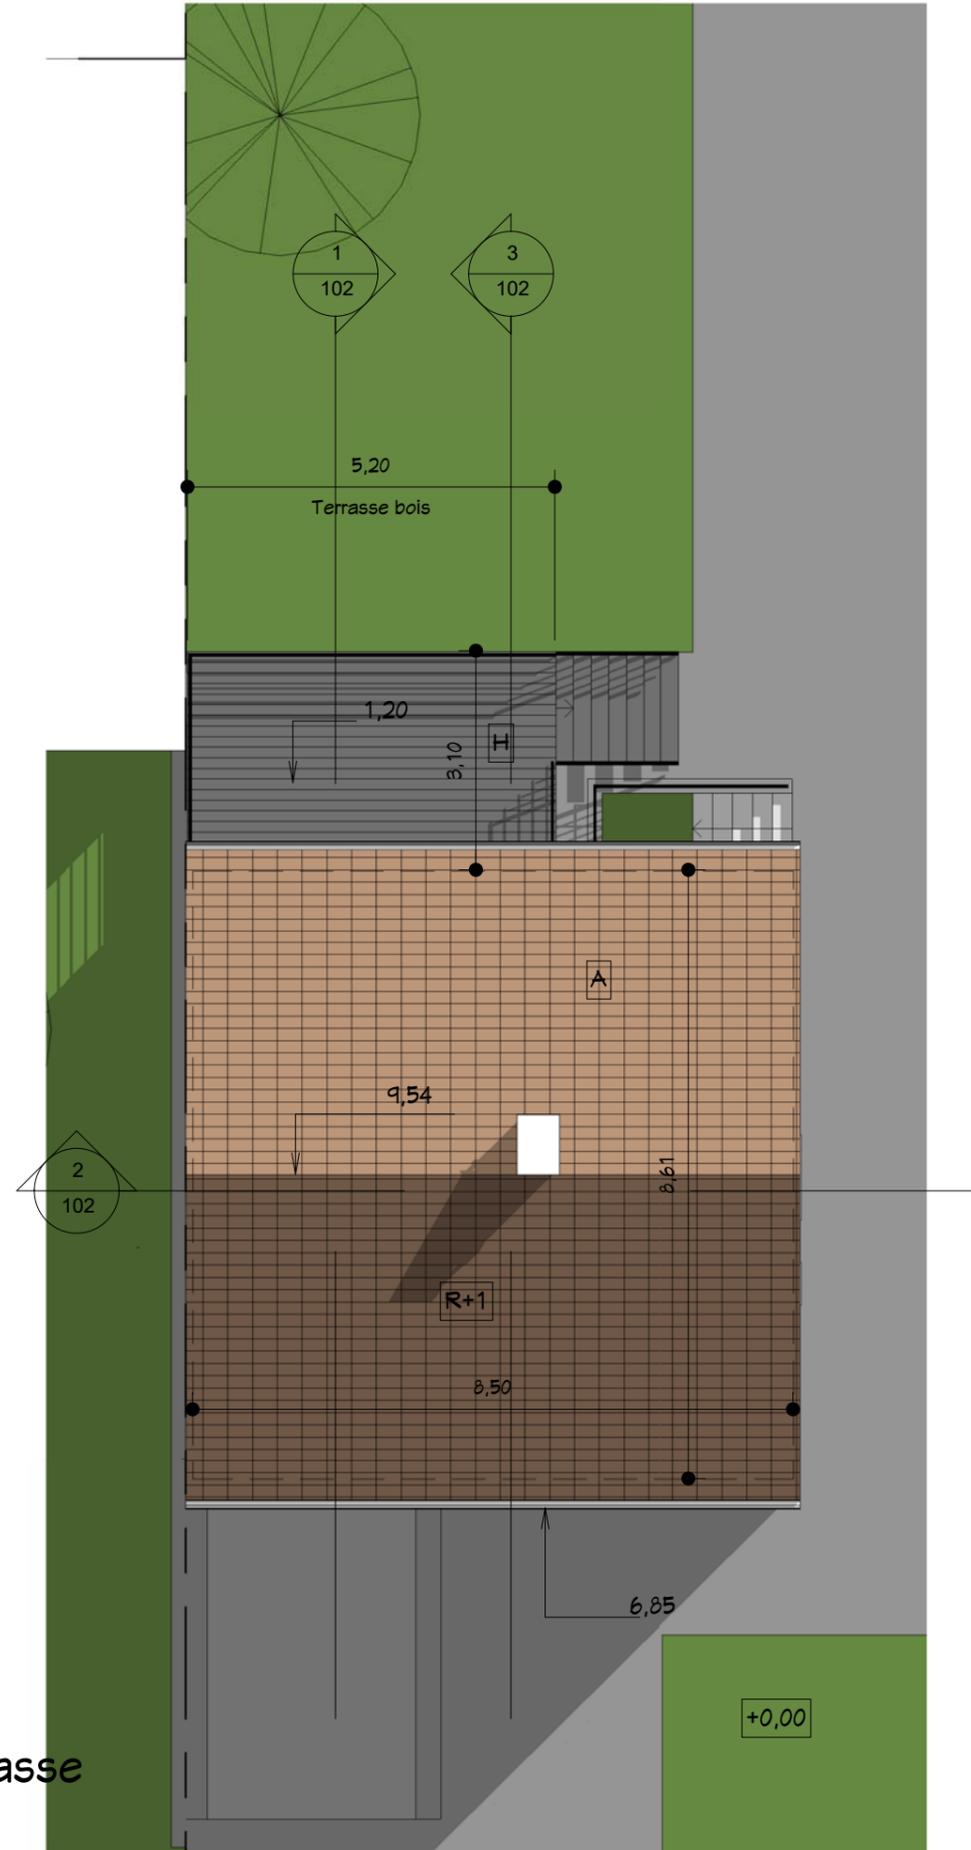

1 Plan de Masse
1 : 100

Propriétaire :

Maison sur Sous sol
Ref. S_18162_D
S. Hab. 112,50 m²
Garage 24,30 m²

Date :

Indice :





Plan de Masse

Ref: S_18162_D
Auteur : Vérifié par : Vérificateur
Dessiné par :
Ce document n'est pas un plan d'exécution. Il ne peut pas être utilisé pour la réalisation des ouvrages. Tous les ouvrages devront faire l'objet d'une étude technique et l'implantation être réalisée par un géomètre expert.

100

Echelle : 1 : 100


05/09/2018 12:25:58 D:\Crea-1\Produits 2\Ref. S_18162_D.rvt
@ Consultant
cRea2
61, Rue du Val André
78560 - Le Port Marly
Tel. 09.50.51.71.37
realcrea.fr
realcrea.fr@gmail.com

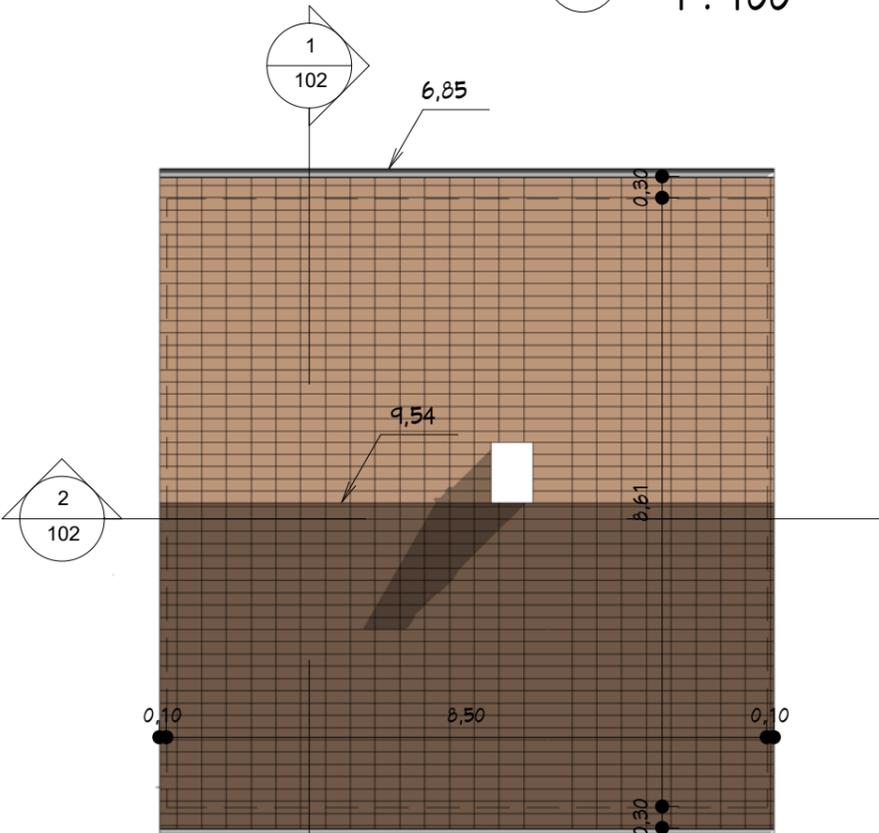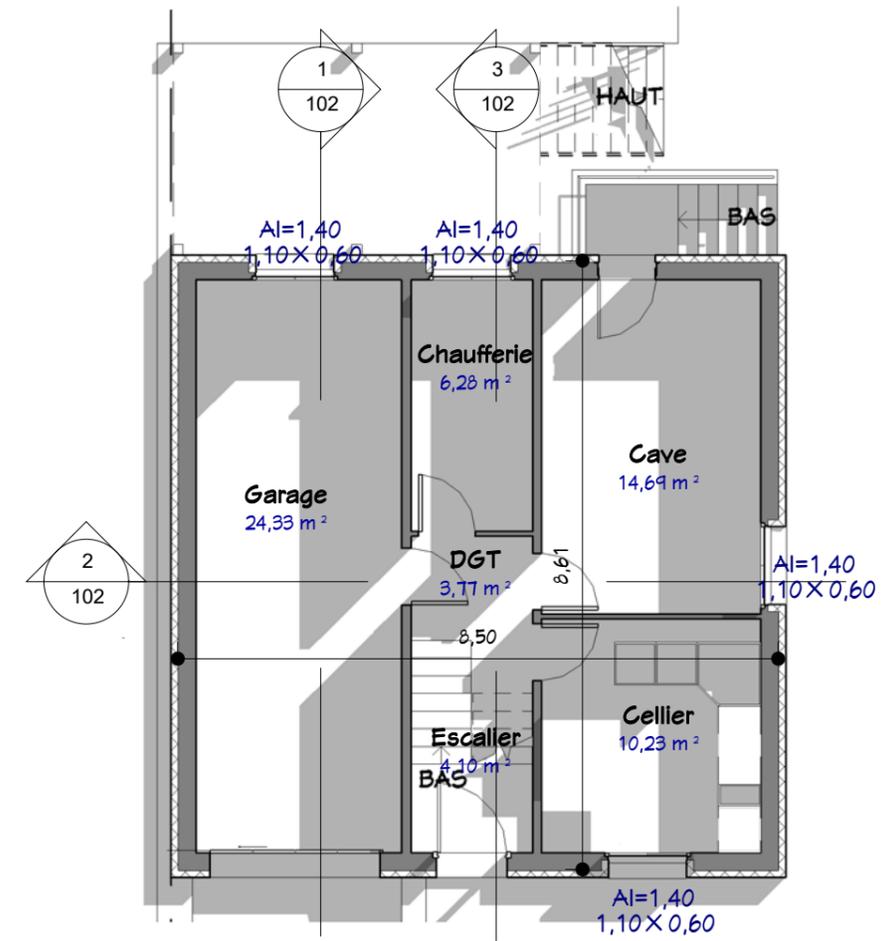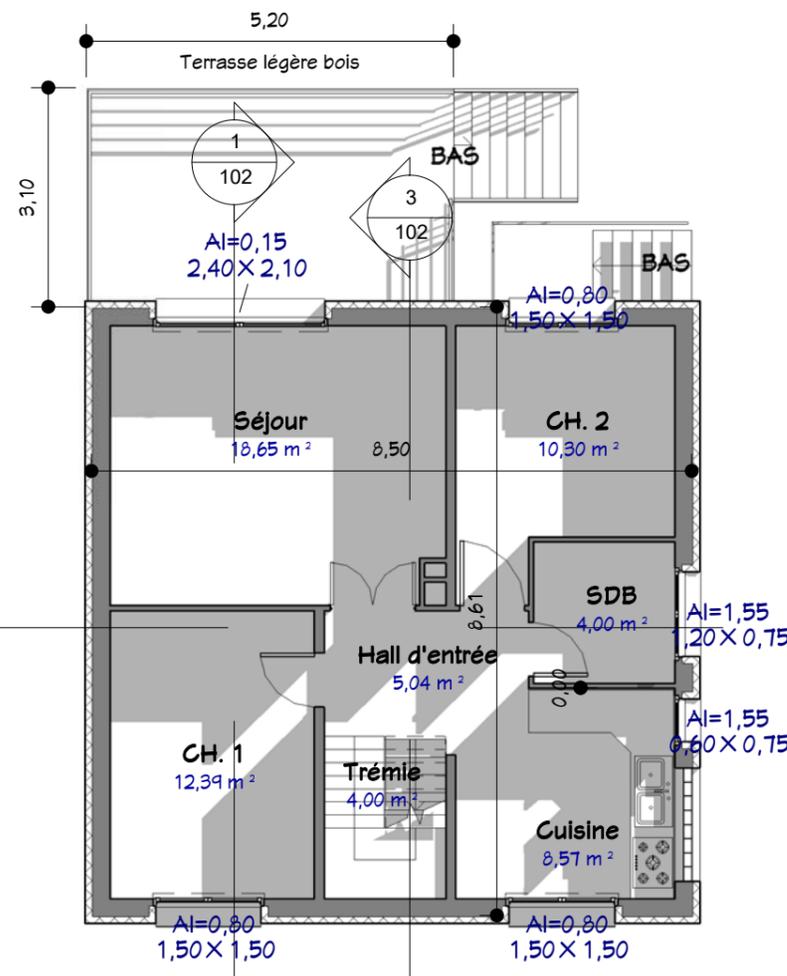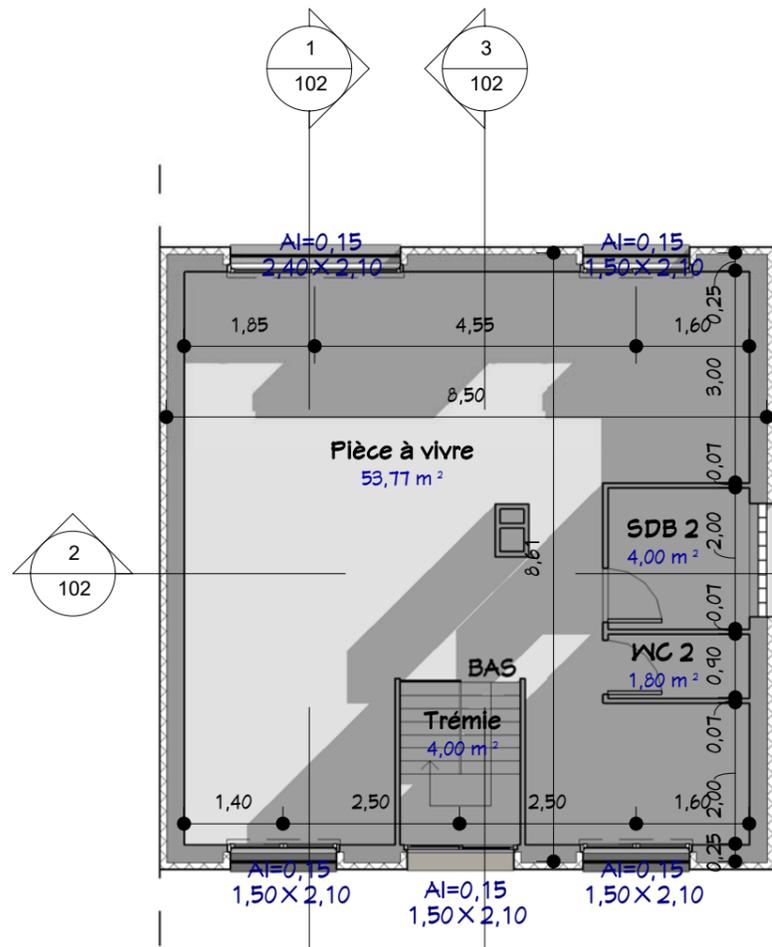

Les Pièces principales		
#	Nom	Surface
Rez-de-chaussée		
1	Hall d'entrée	5,04 m ²
2	Séjour	18,65 m ²
3	Cuisine	8,57 m ²
4	CH. 1	12,39 m ²
5	CH. 2	10,30 m ²
6	SDB	4,00 m ²
		58,94 m ²

Etage		
#	Nom	Surface
12	Pièce à vivre	53,77 m ²
13	SDB 2	4,00 m ²
14	WC 2	1,80 m ²
		59,57 m ²
Total général		118,51 m ²

Les Pièces annexes		
#	Nom	Surface
S-Sol		
7	Chaufferie	6,28 m ²
8	Garage	24,33 m ²
9	Cave	14,69 m ²
10	Cellier	10,23 m ²
11	DGT	3,77 m ²
		59,30 m ²
Total général		59,30 m ²

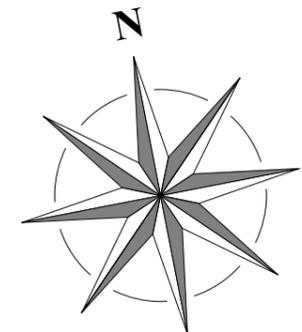

Propriétaire :

Maison sur Sous sol

Ref. S_18162_D

S. Hab. 112,50 m²

Garage 24,30 m²

Date :

Indice :

Vues en Plan




101

Echelle : 1 : 100




cRea²
@ Consultant

61, Rue du Val André
78560 - Le Port Marly
Tel. 09.50.51.71.37
realcrea.fr
realcrea.fr@gmail.com

05/09/2018 12:25:59 D:\Crea\1\Produits 2\Ref. S_18162_D.rvt Ce document n'est pas un plan d'exécution. Il ne peut pas être utilisé pour la réalisation des ouvrages. Tous les ouvrages devront faire l'objet d'une étude technique et l'implantation être réalisée par un géomètre expert.

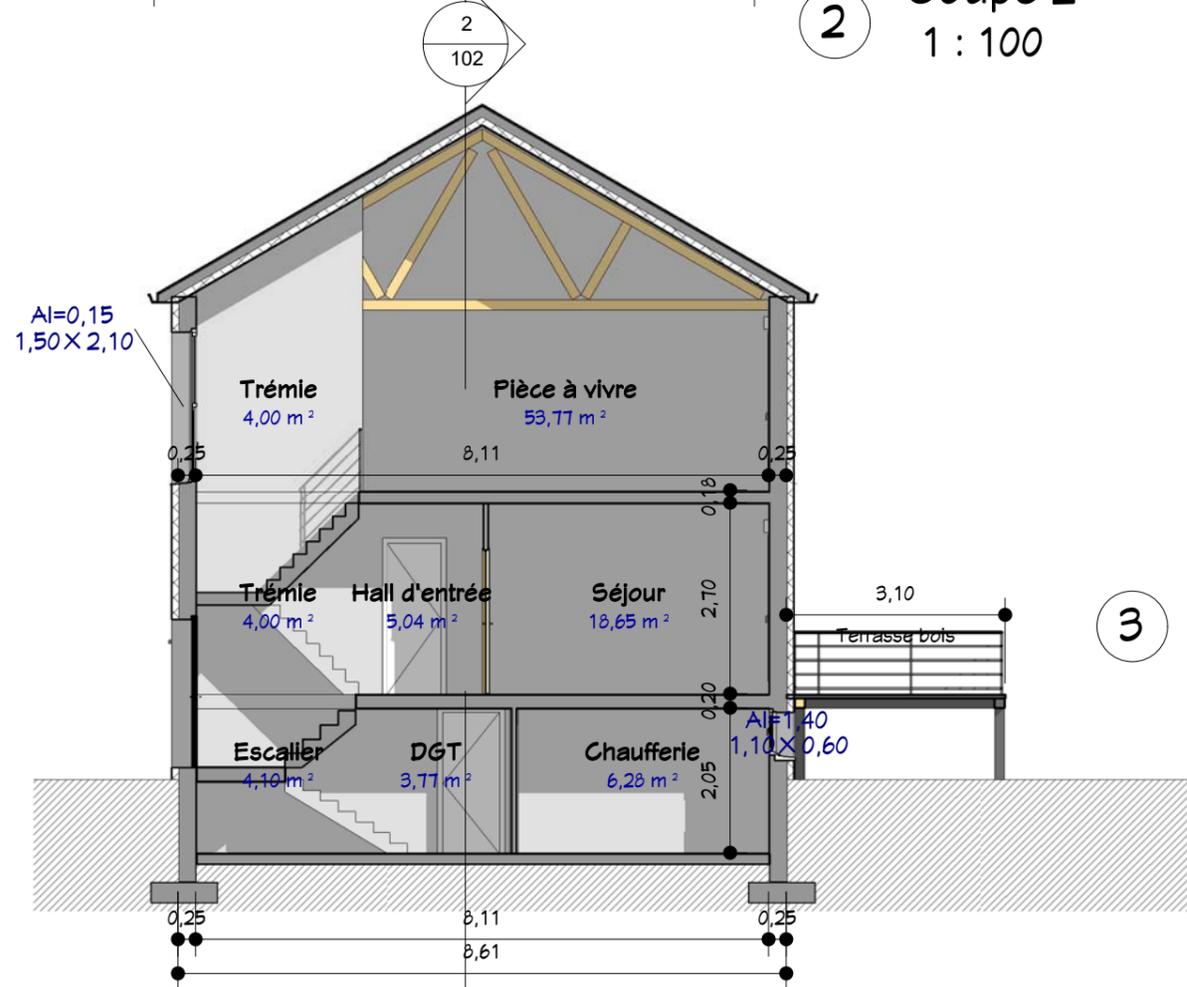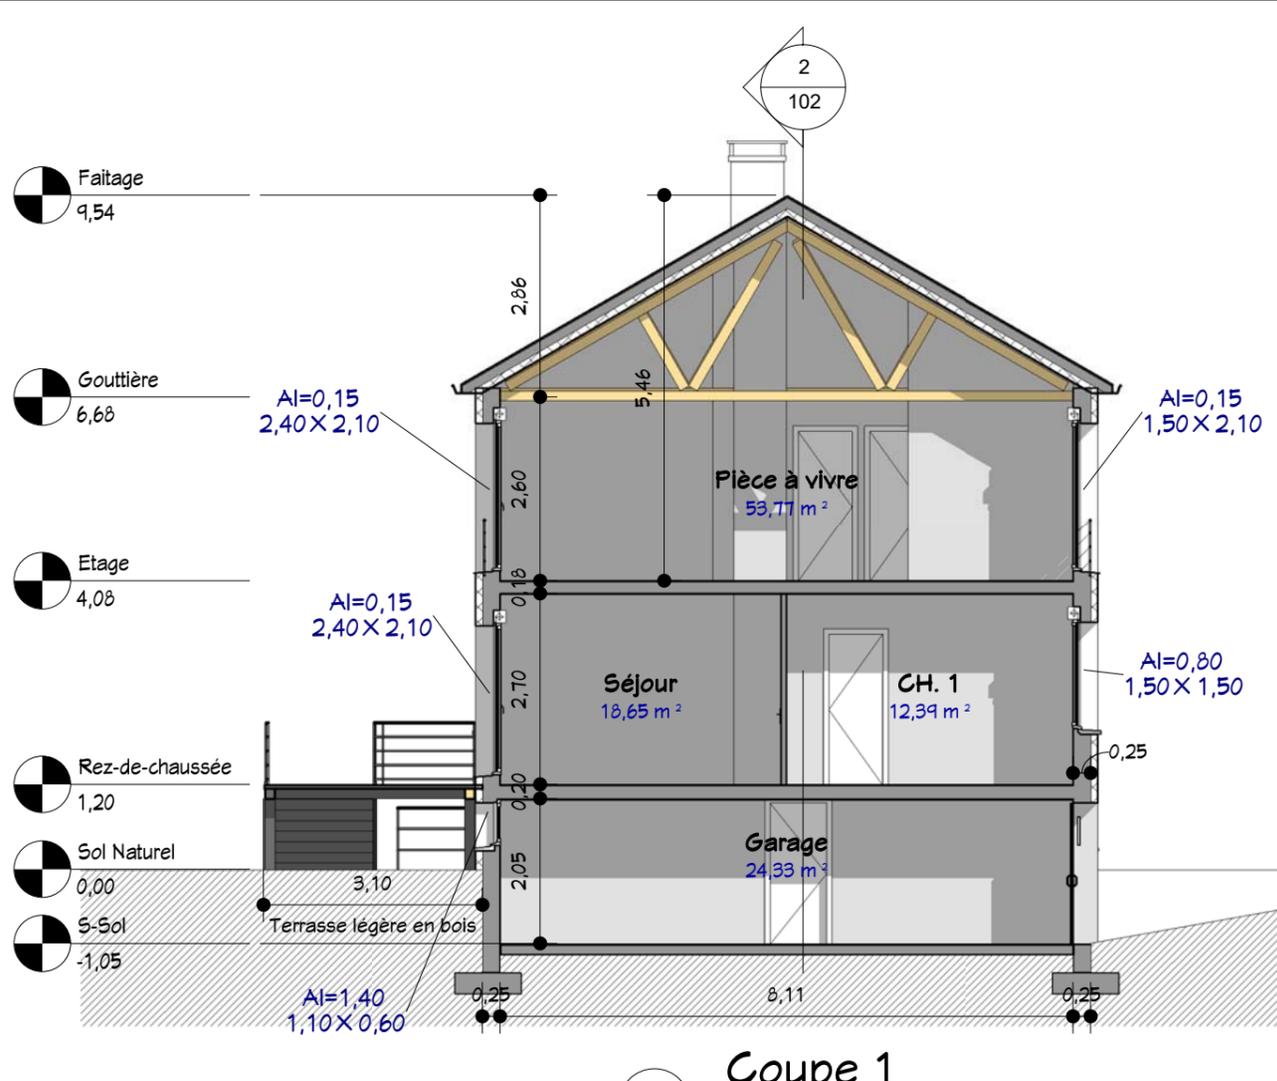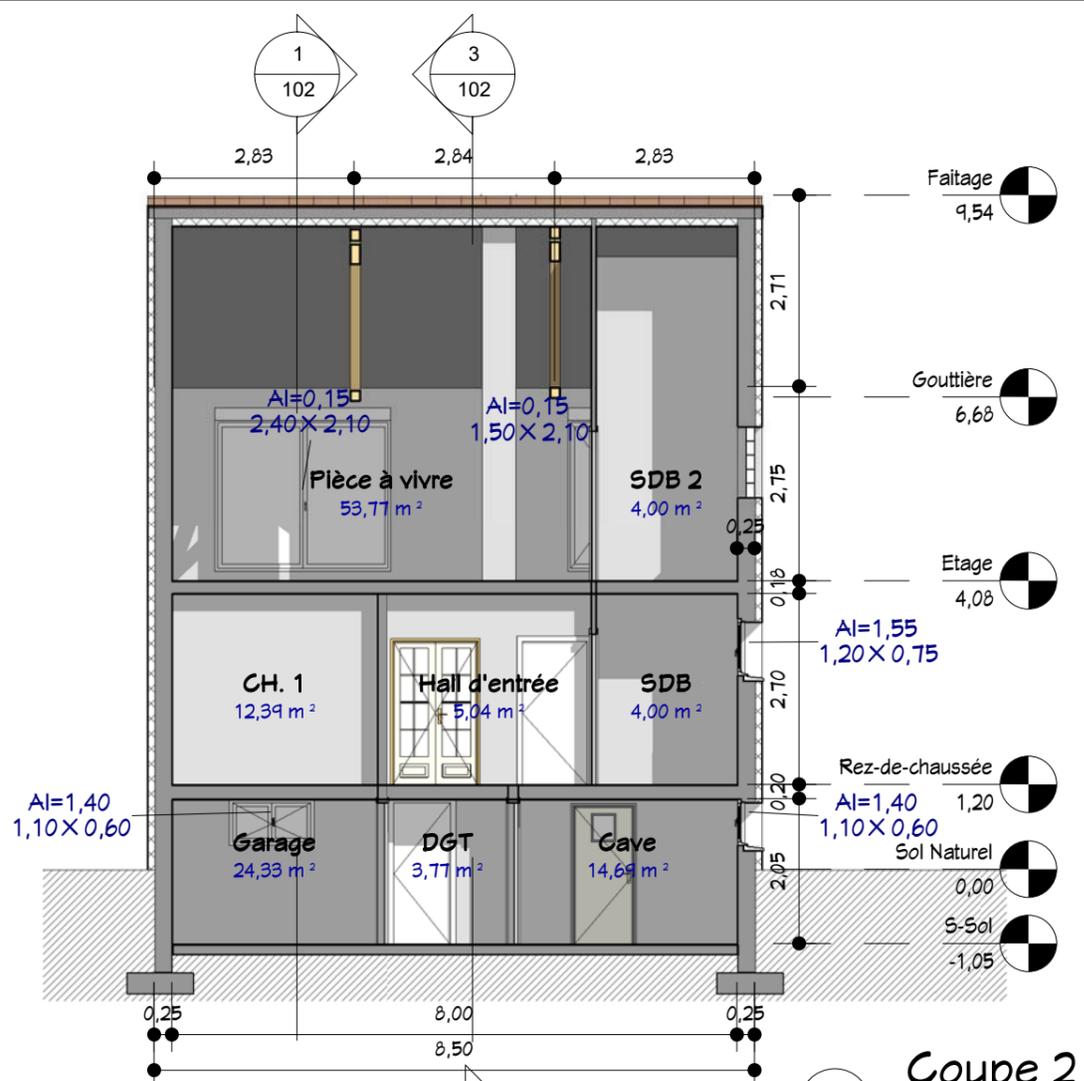

Propriétaire :	
Maison sur Sous sol Ref. S_18162_D	
S. Hab. 112,50 m ² Garage 24,30 m ²	
Date :	
Index :	
Vues en Coupe	
Auteur :	Vérifié par :
Dessiné par :	Vérificateur :
Ref: S_18162_D	
Ce document n'est pas un plan d'exécution. Il ne peut pas être utilisé pour la réalisation des ouvrages. Tous les ouvrages devront faire l'objet d'une étude technique et l'implantation être réalisée par un géomètre expert.	
102	
Echelle : 1 : 100	
61, Rue du Val André 78560 - Le Port Marly Tel. 09.50.51.71.37 realcrea.fr realcrea.fr@gmail.com	

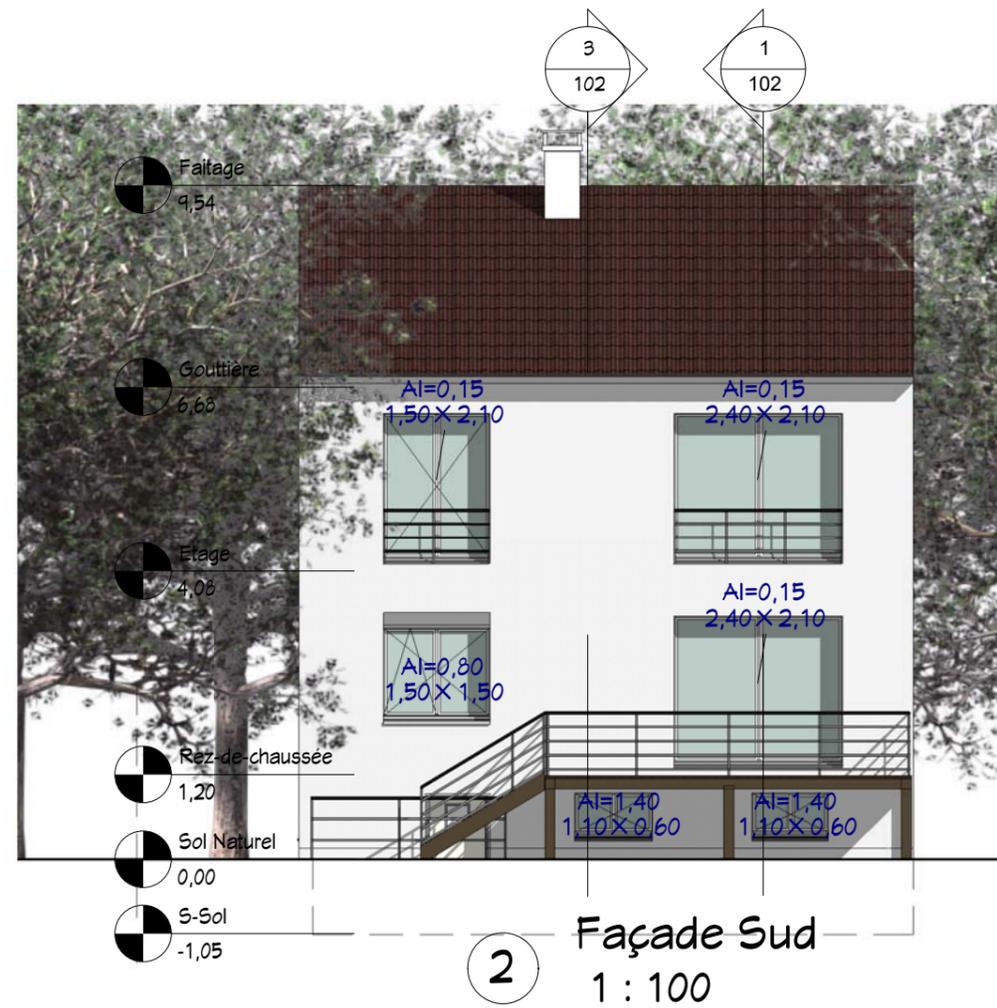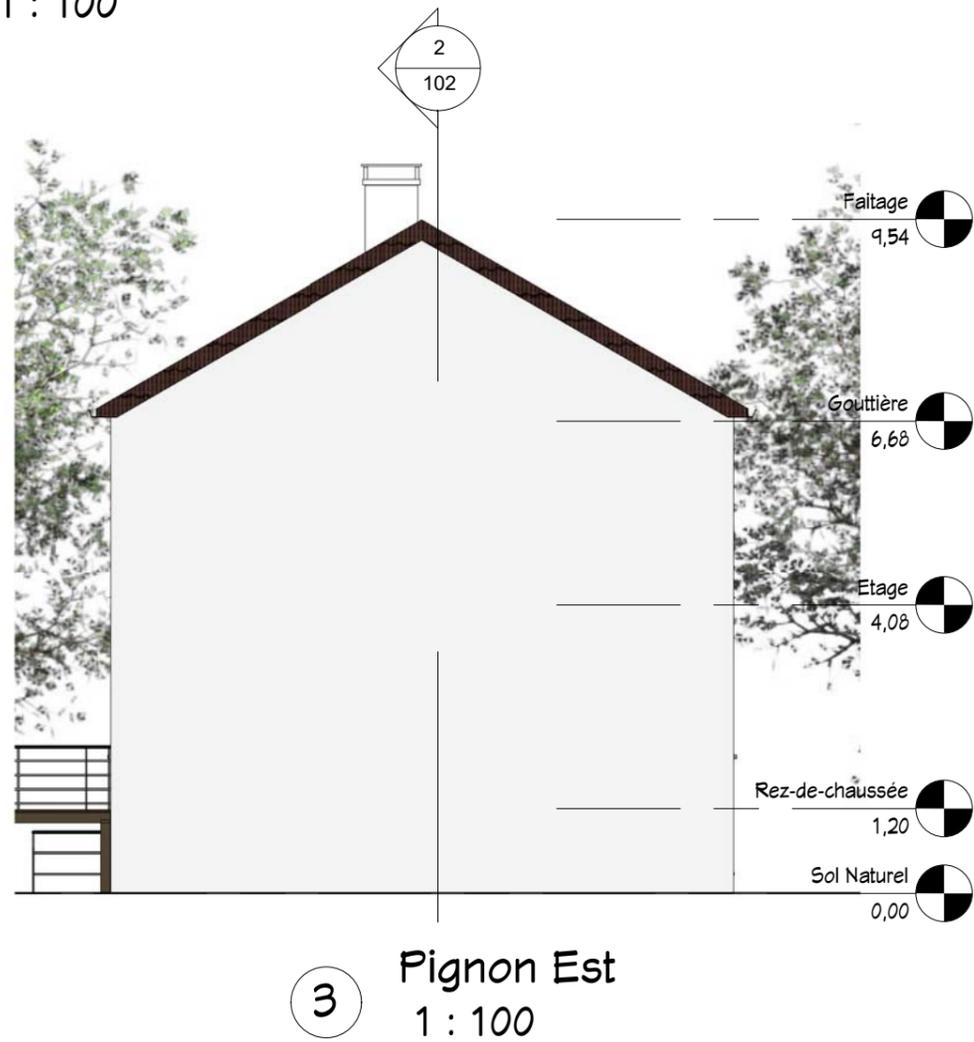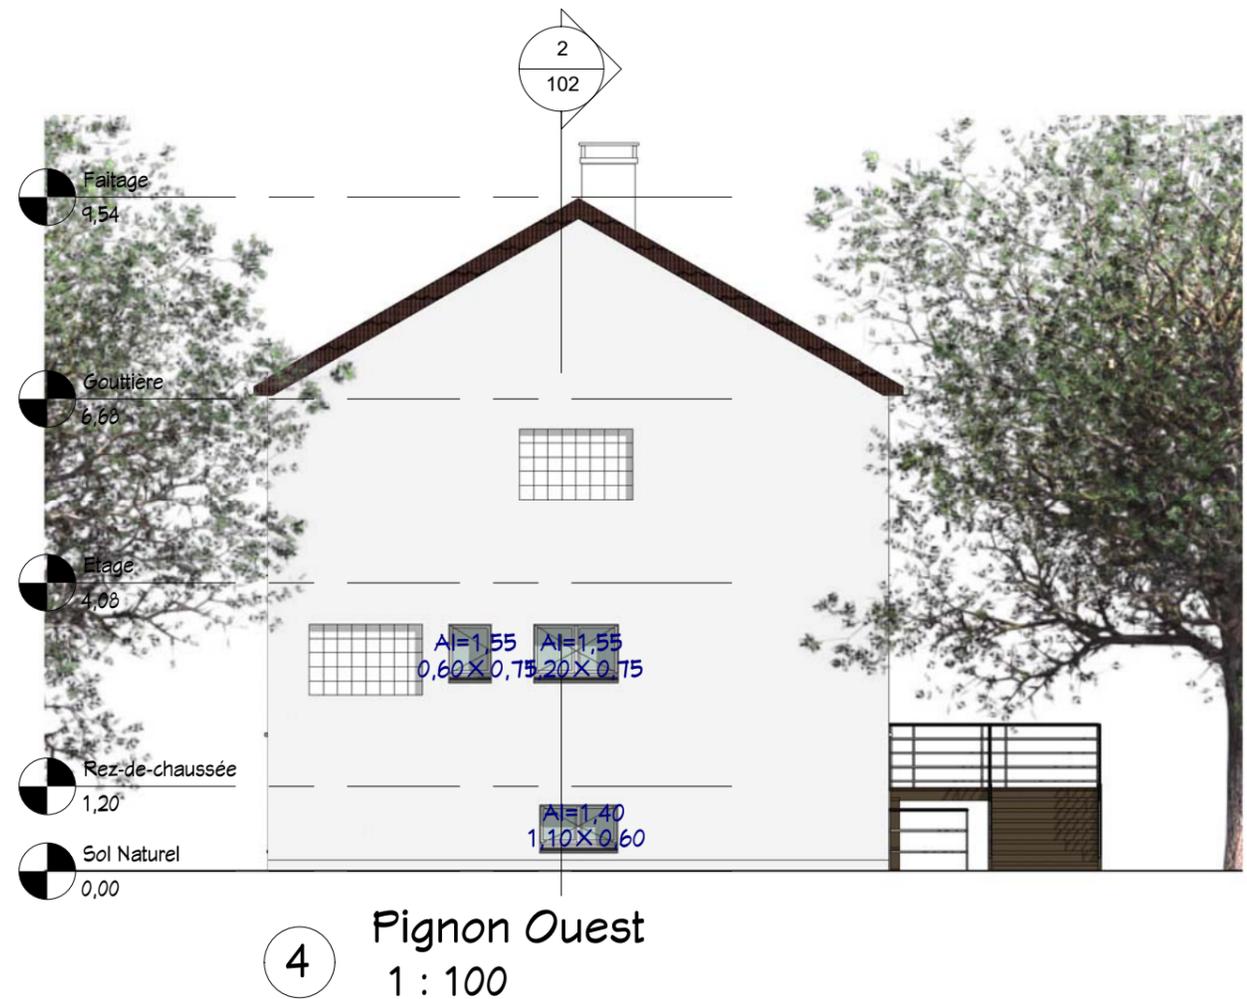

Propriétaire :

Maison sur Sous sol
Ref. S_18162_D
S. Hab. 112,50 m²
Garage 24,30 m²

Date :

Indice :

Yues en Élévation

103

Echelle : 1 : 100

cRea²
@ Consultant

61, Rue du Val André
78560 - Le Port Marly
Tel. 09.50.51.71.37
realcrea.fr
realcrea.fr@gmail.com


05/09/2018 12:26:06 D:\Crea\1\Produits_2\Ref. S_18162_D.rvt Ce document n'est pas un plan d'exécution. Il ne peut pas être utilisé pour la réalisation des ouvrages. Tous les ouvrages devront faire l'objet d'une étude technique et l'implantation être réalisée par un géomètre expert.




1 Visuel #1



2 Visuel #2

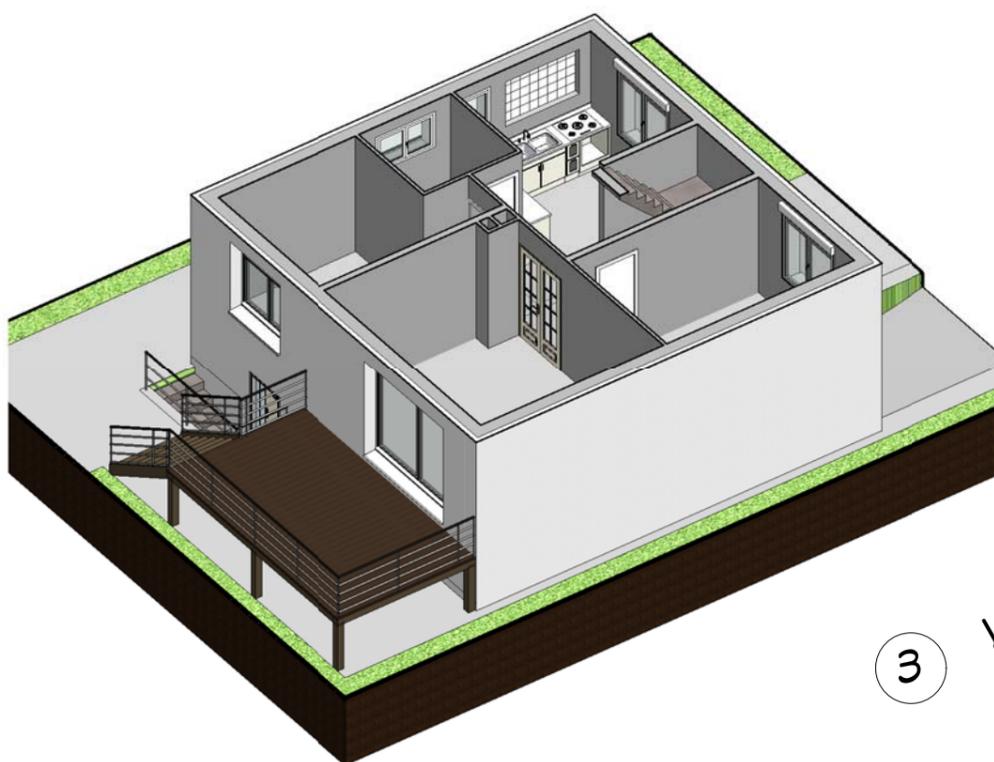

3 Visuel #3

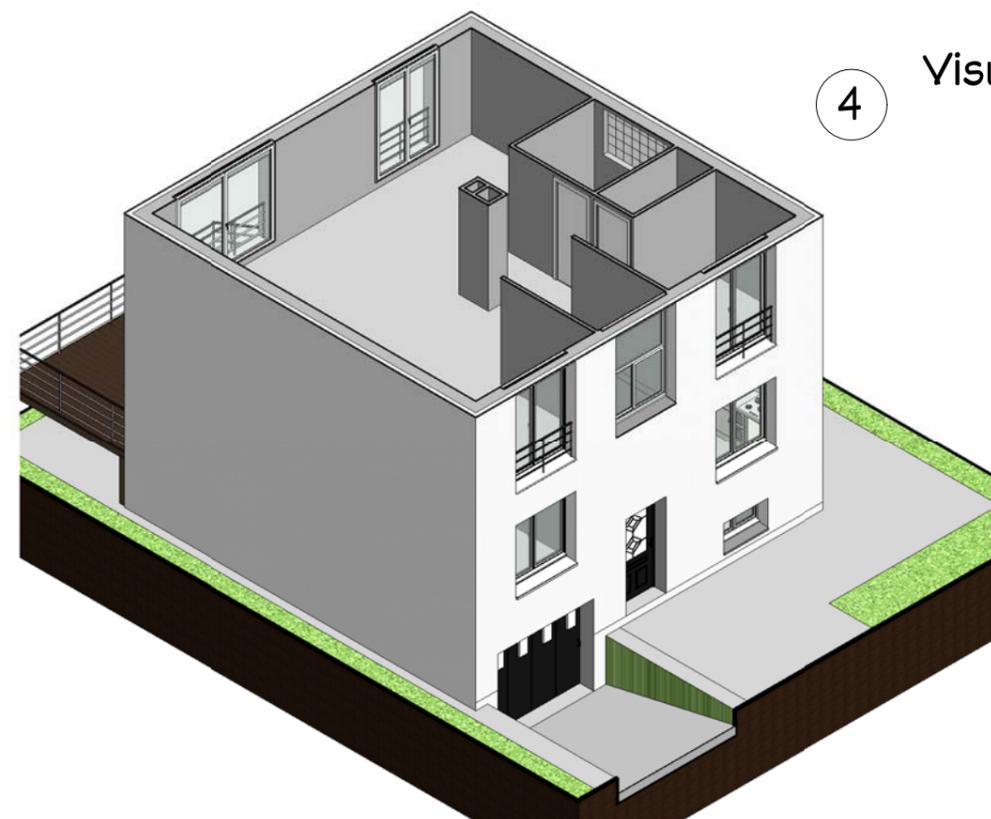

4 Visuel #4

Propriétaire :		Maison sur Sous sol	
Date :		Ref. S_18162_D	
Index :		S. Hab. 112,50 m ²	
Auteur :		Garage 24,30 m ²	
Vérifié par :		Ce document n'est pas un plan d'exécution. Il ne peut pas être utilisé pour la réalisation des ouvrages. Tous les ouvrages devront faire l'objet d'une étude technique et l'implantation être réalisée par un géomètre expert.	
Dessiné par :		Vérificateur	
Ref: S_18162_D		Dessiné par :	
104		Echelle :	
cRea ²		Consultant	
61, Rue du Val André		78560 - Le Port Marly	
Tel. 09.50.51.71.37		realcrea.fr	
realcrea.fr@gmail.com		05/09/2018 12:26:12 D:\Crea\1\Produits_2\Ref. S_18162_D.rvt	