

DP7 - Visuel de près - Avant



DP5 - Visuel de près - Après




DP6 - Visuel de loin - Après




DP8 - Visuel de loin - Avant

Objet de la Déclaration Préalable
Extension 16 M² d'une Maison individuelle

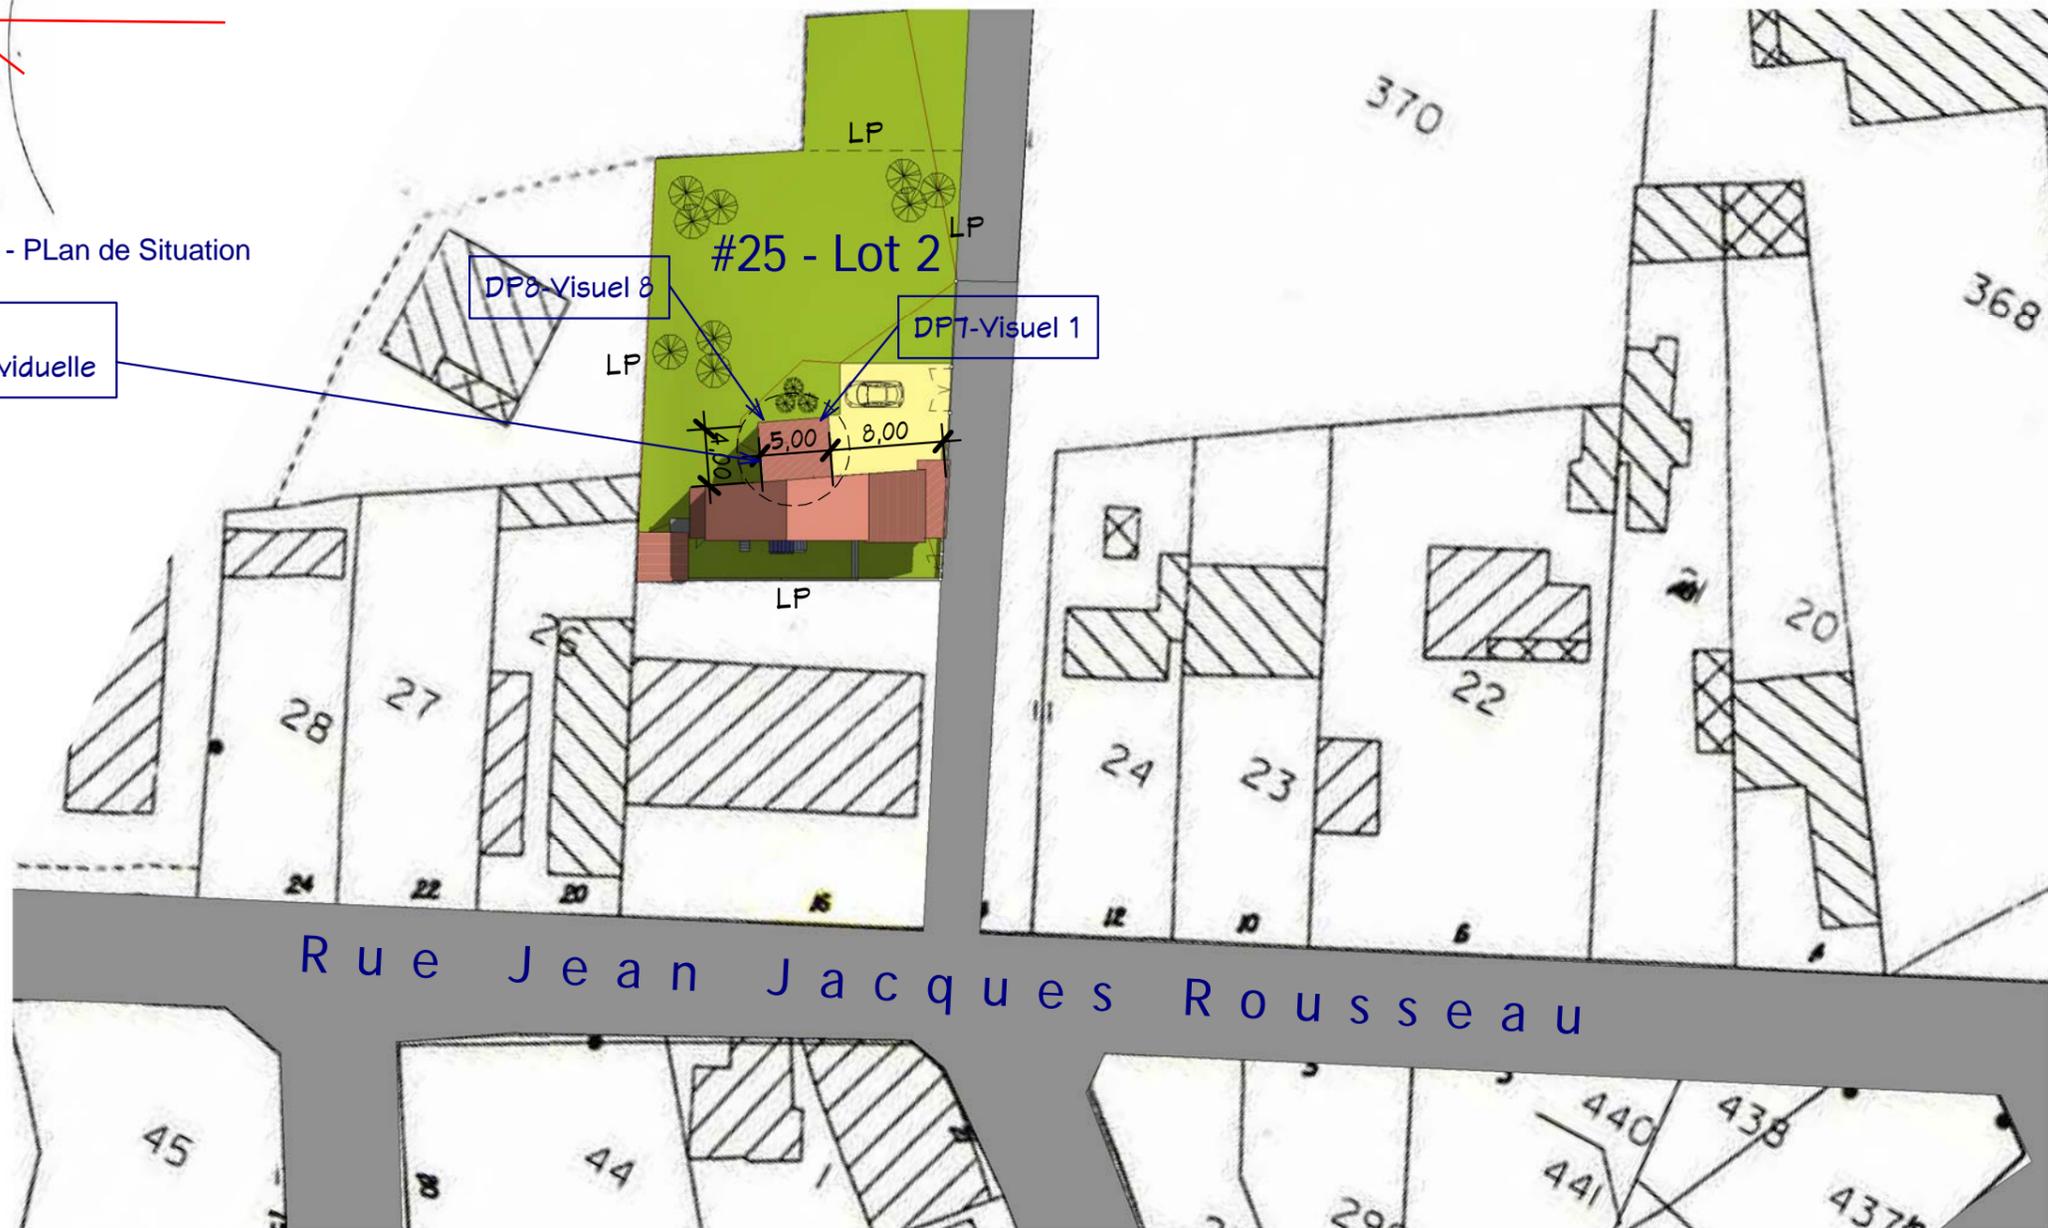

1 DP2 - Plan Masse
Ech : 1 : 500

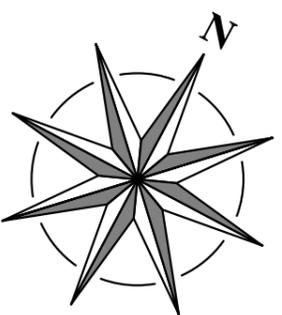

Ref. n # :	10039 - 1	Ind # :	
Date :	10/01/2014	Auteur :	
Dessiné par :		Vérifié par :	
			Echelle
			1 : 500